


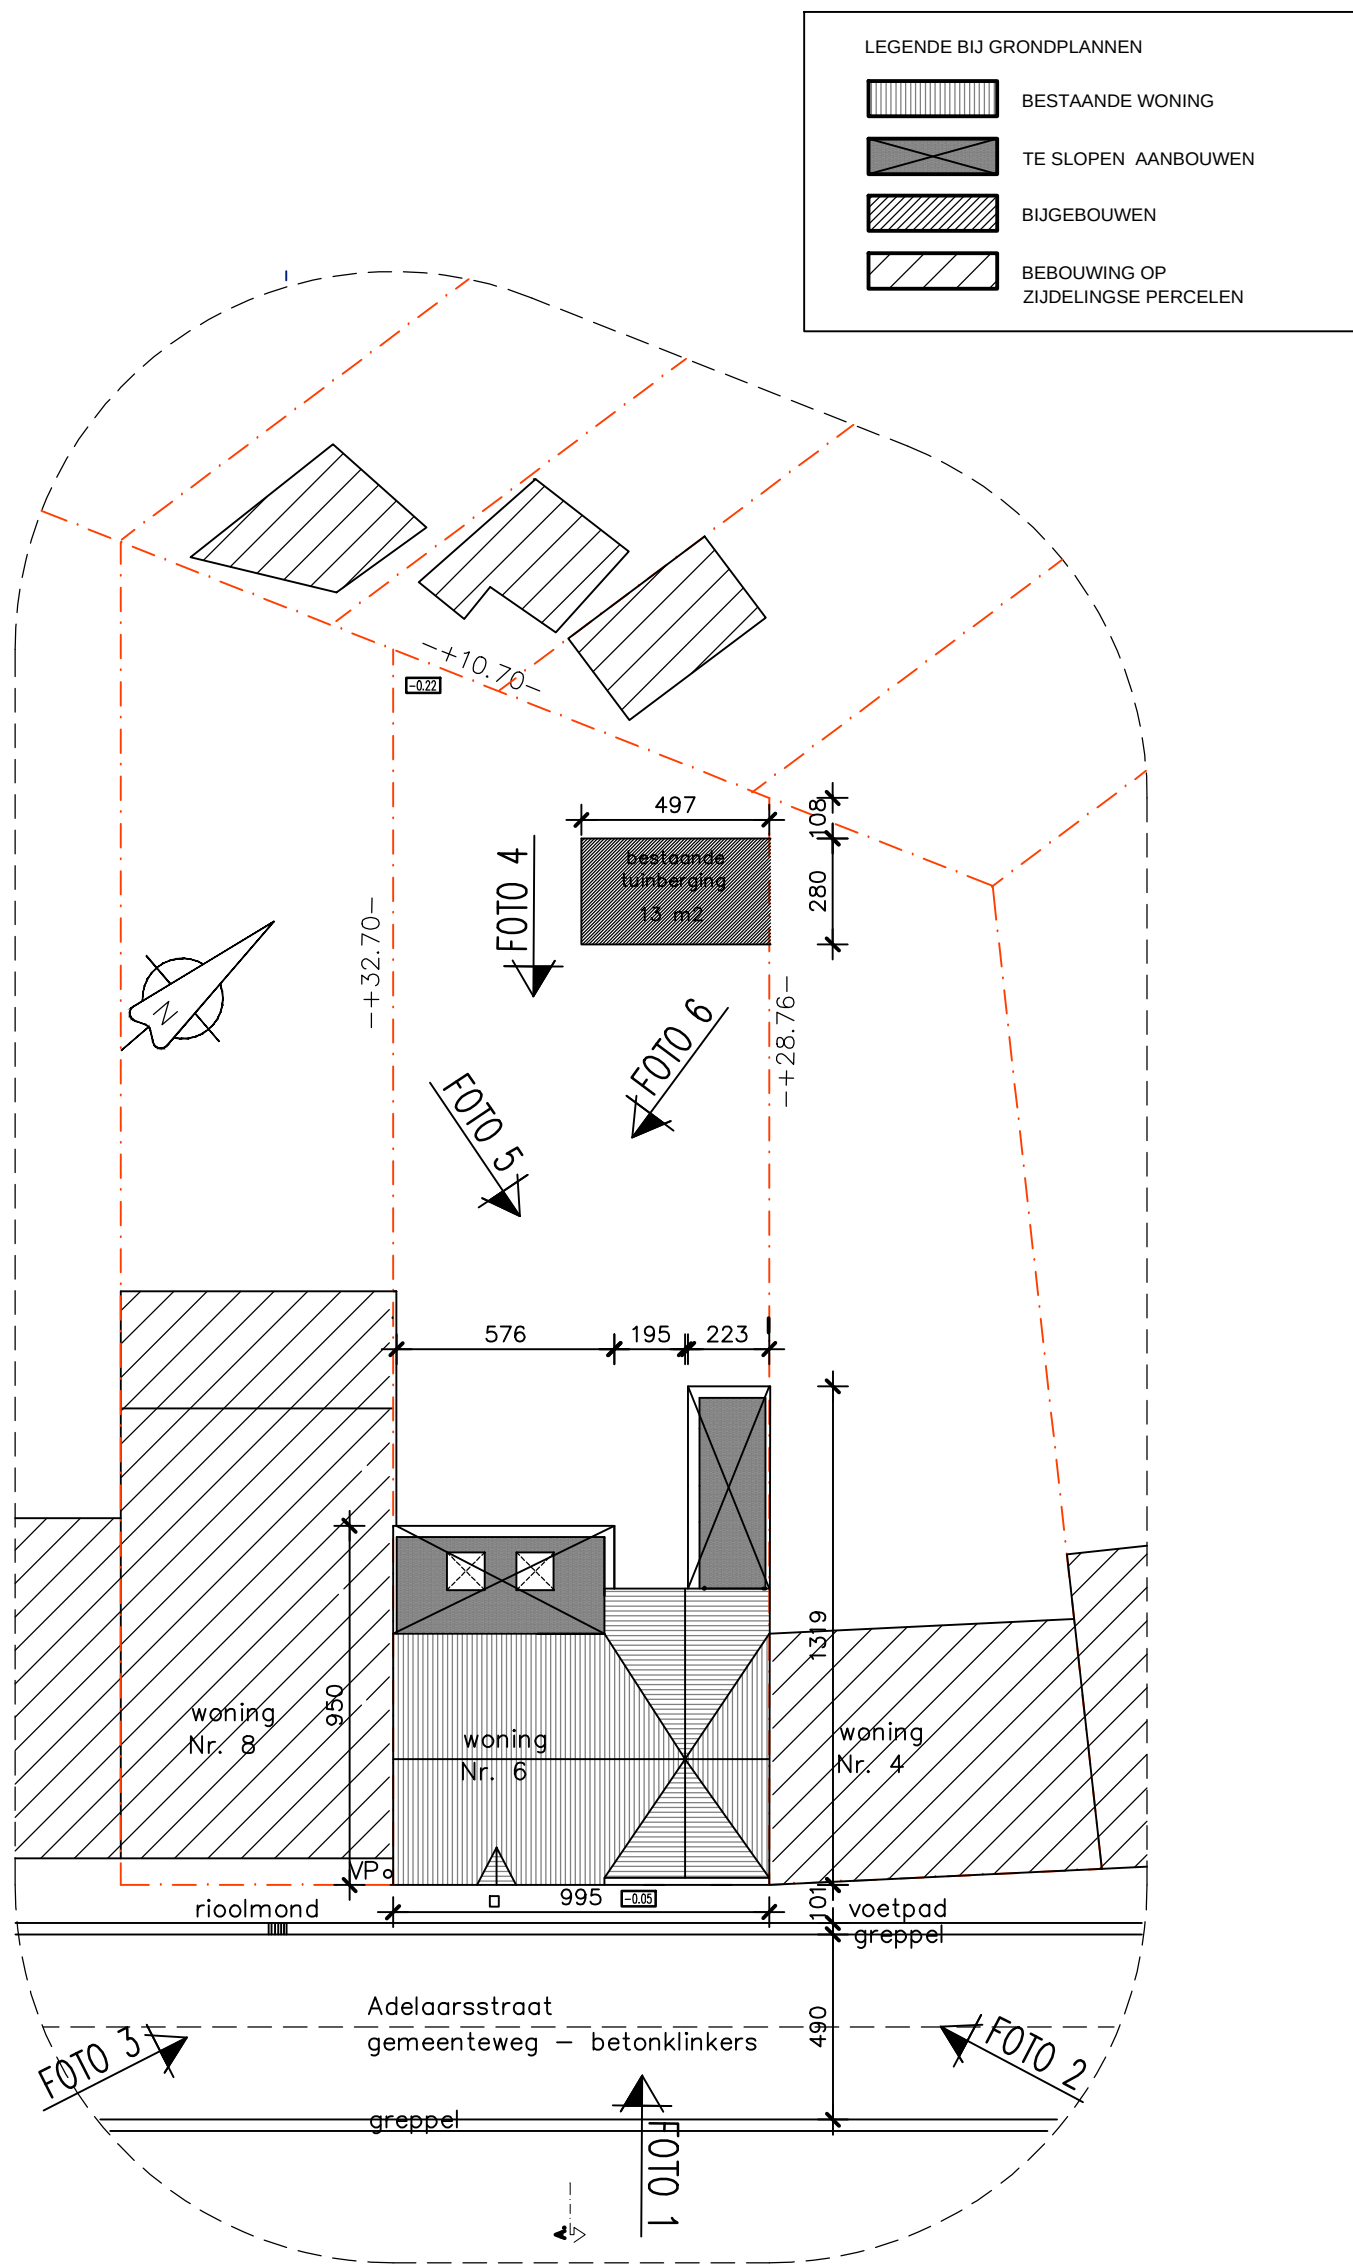

INPLANTINGSPLAN BESTAAND

SCHAAL 1/200

