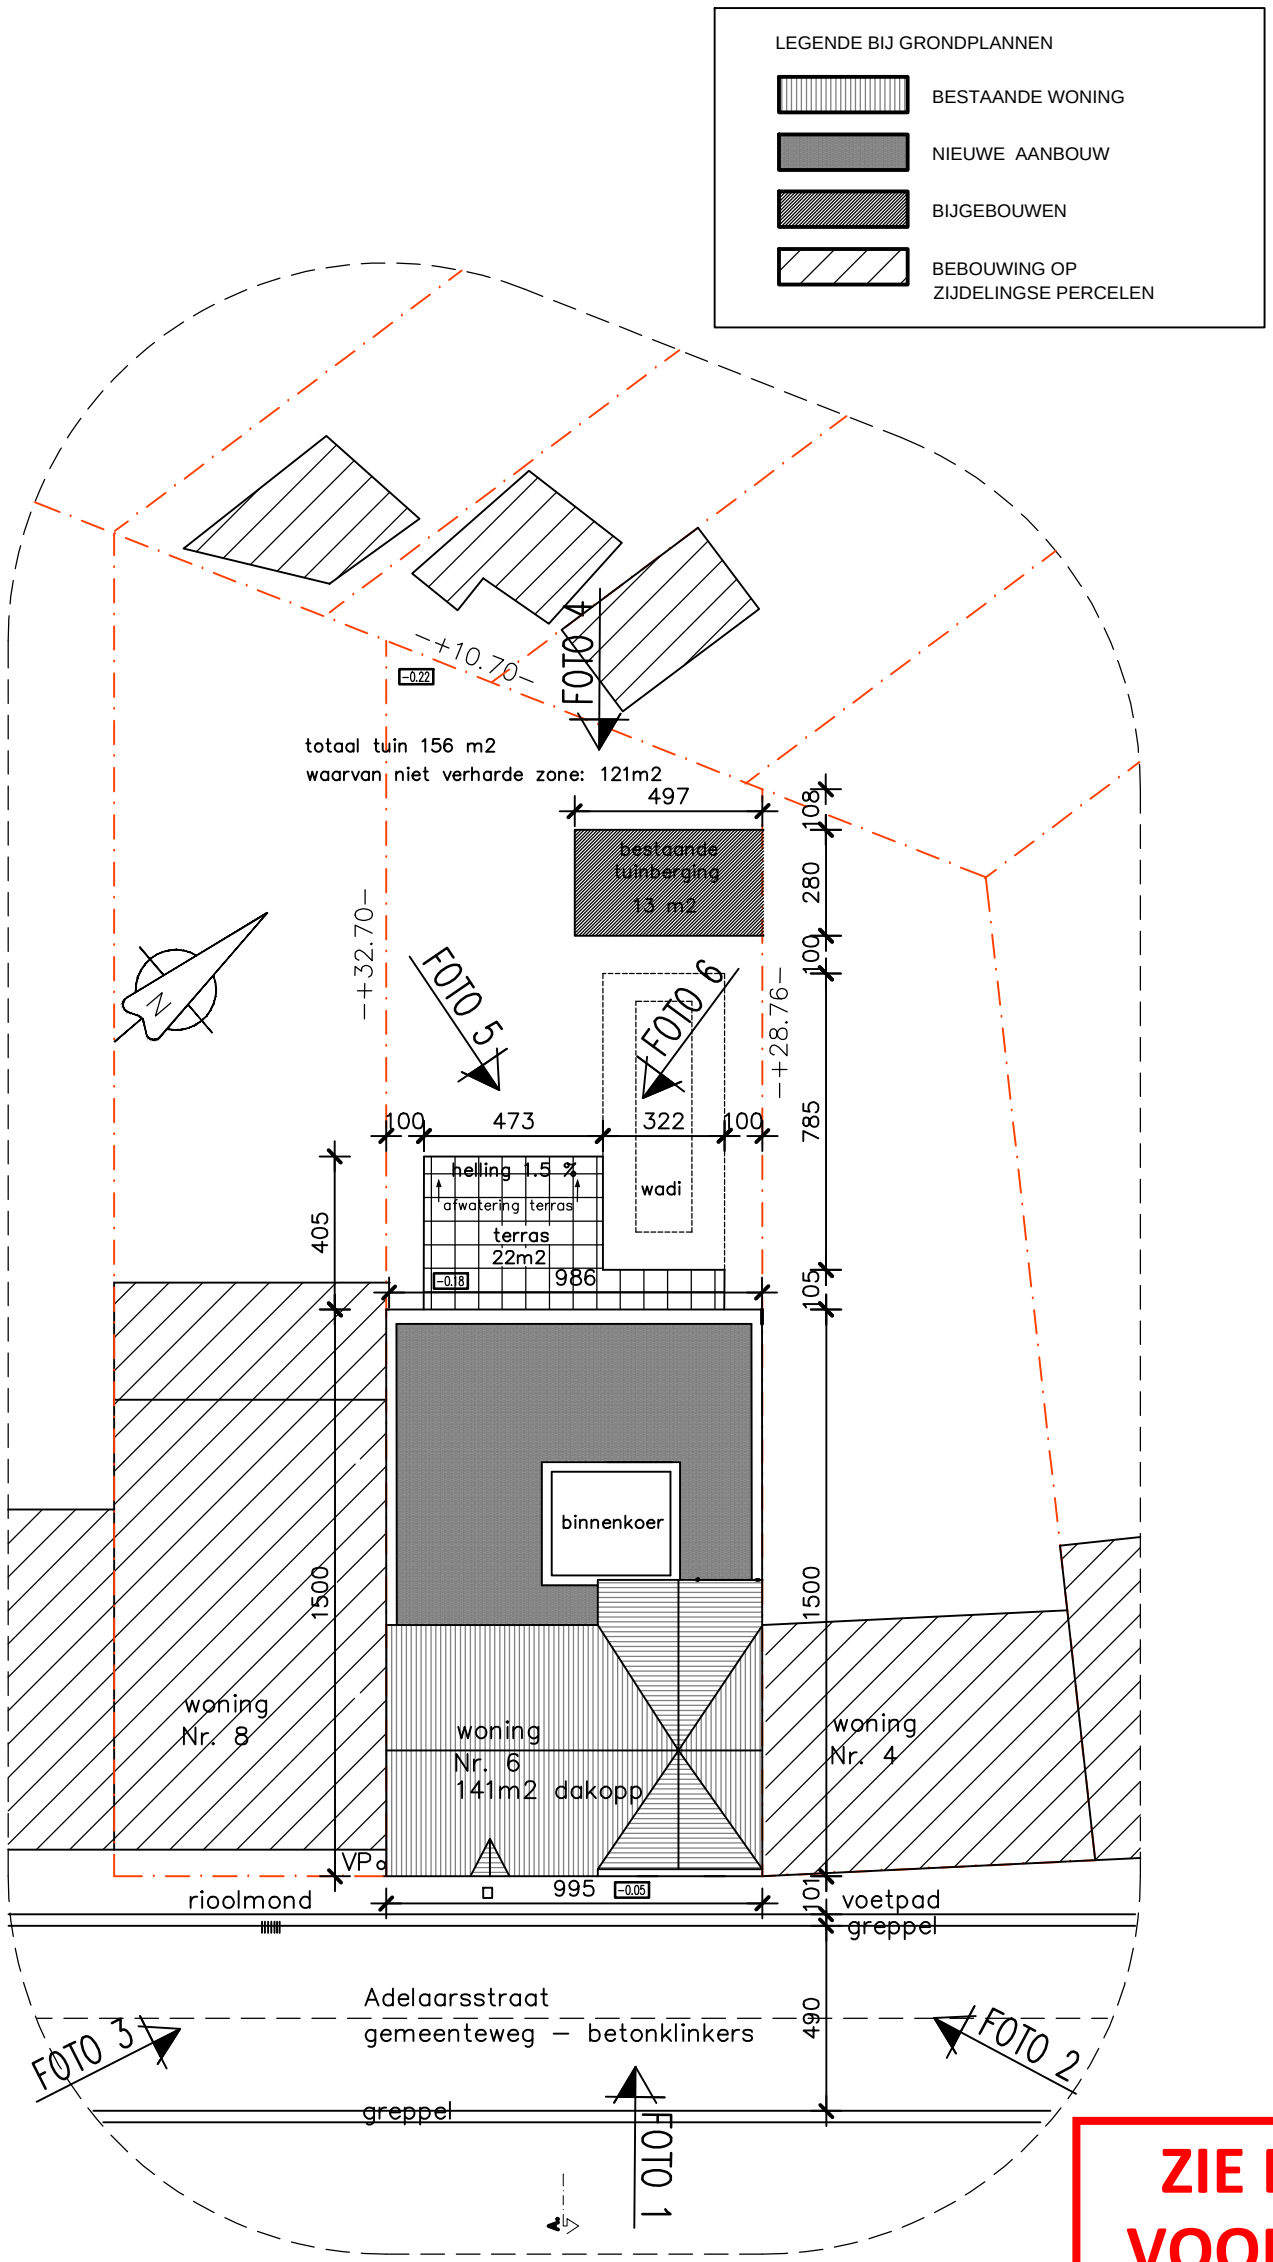

ZIE BIJZONDERE VOORWAARDE(N)

INPLANTINGSPLAN NIEUW

SCHAAL 1/200

0 1 2 3 4 meter