


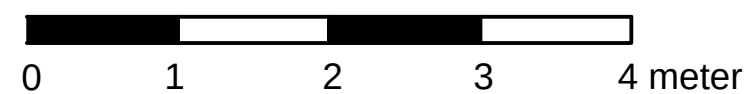

VOORGEVEL
NIEUWE TOESTAND
SCHAAL 1/50



Het vervangen van het
raam door een poort
wordt uit de
vergunning gesloten

**ZIE BIJZONDERE
VOORWAARDE(N)**