Buitenspouwblad wordt verwijderd en vervangen door isolatie
Isolatie tot in helft gemeenschappelijke muur
6 cm uitstekend tov bestaande gevel en gevel geburen

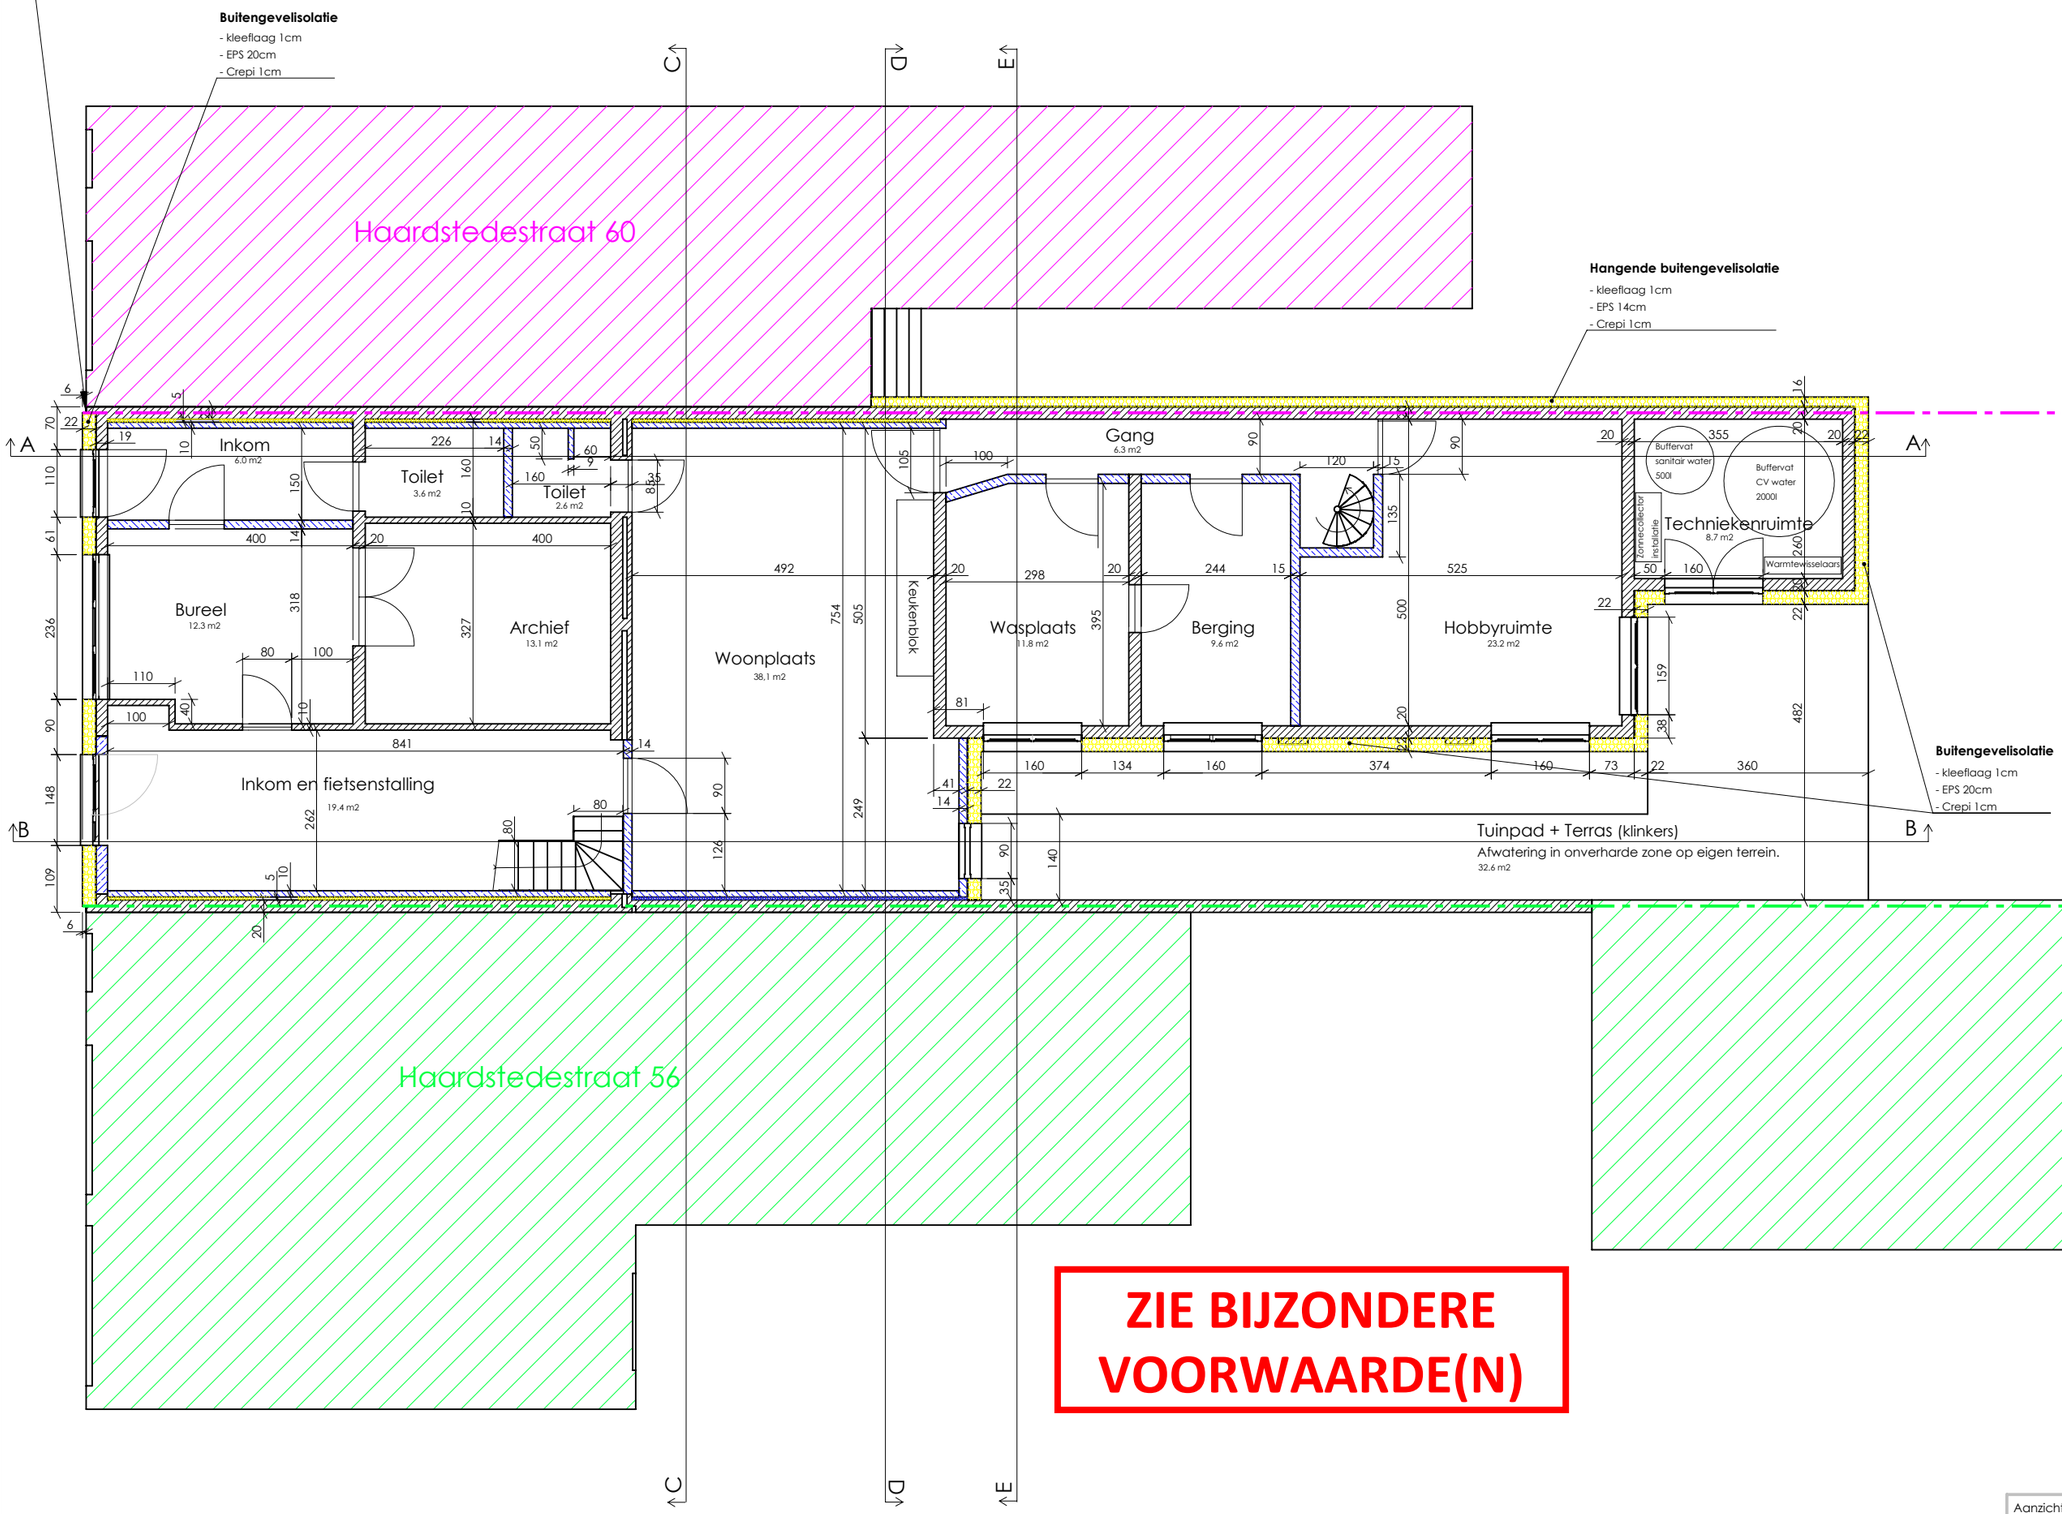

ZIE BIJZONDERE VOORWAARDE(N)

Aanzicht:	Gelijkvloers		
Adres:	Haardstedestraat 58 9000 Gent	Status: Na werken	A3
SCALE:1:100		Jaartal plannen: 2025	