


Verpamelde oppervlaktes op plan zijn de horizontale projecties van het dakoppervlak.
Vergroting van overeenkomstige daken tov de bestaande toestand is het gevolg van de isolatie langs de buitenkant wat het dakoppervlak vergroot.

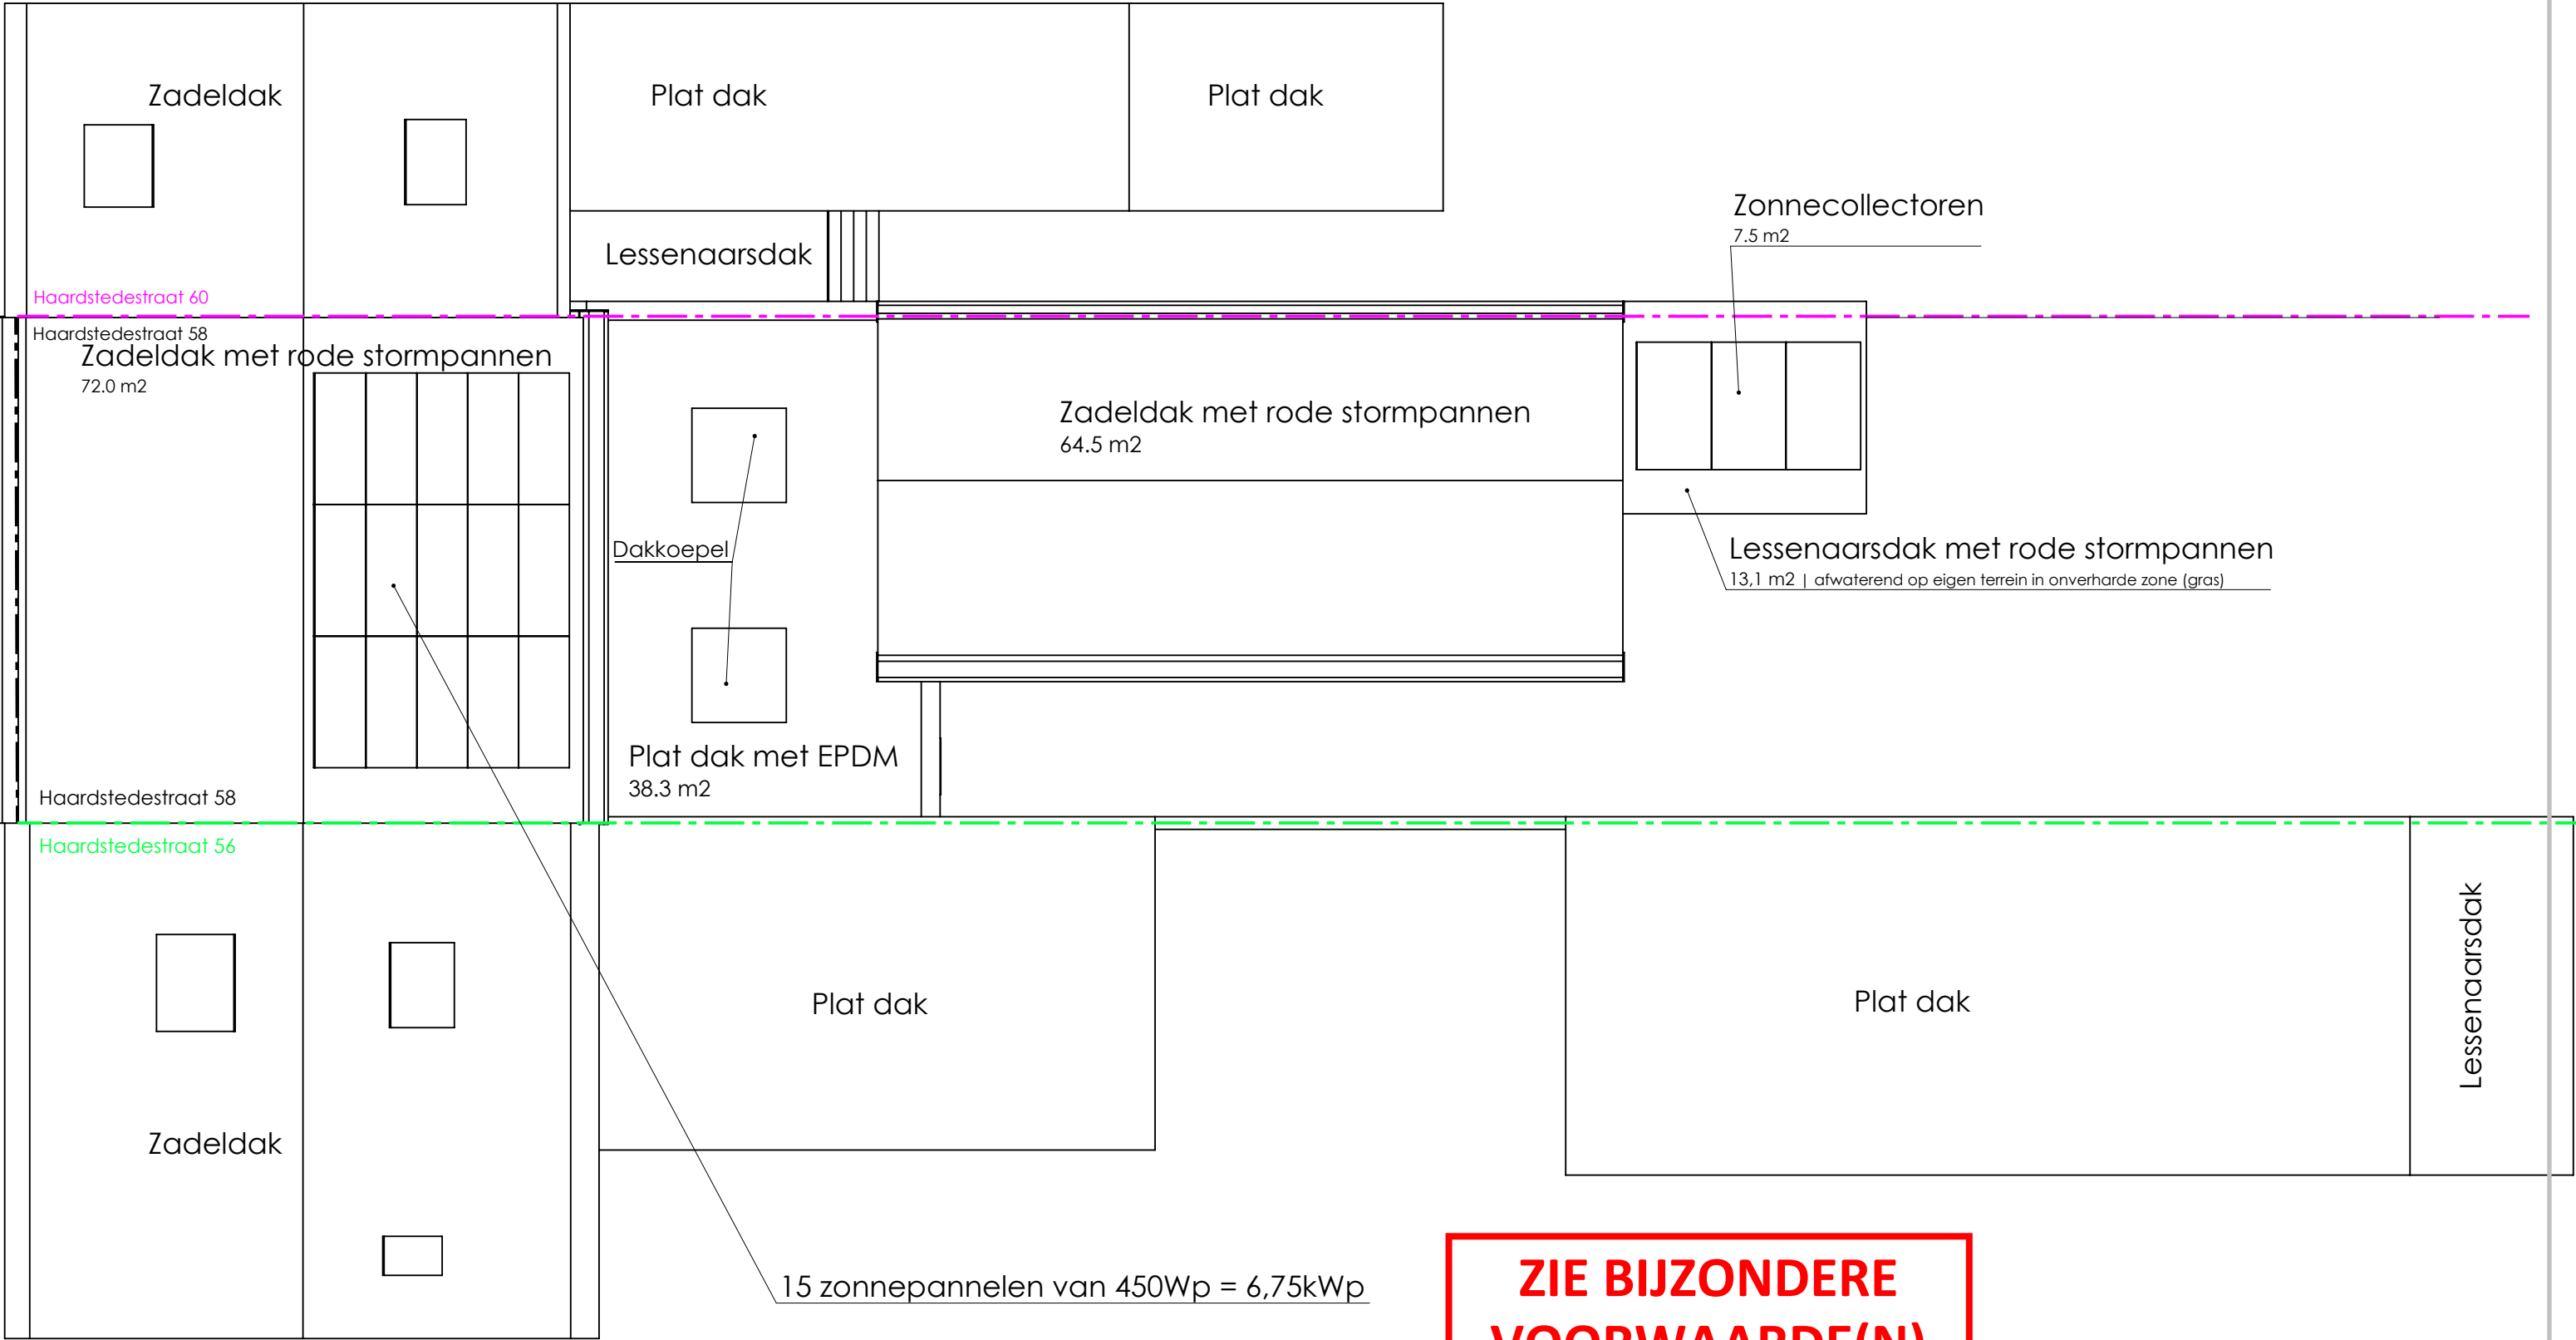

**ZIE BIJZONDERE
VOORWAARDE(N)**