

Oppervlakte perceel: 408m2

Oppervlakte bebouwd: 216.4m2

Horizontaal afwaterend dakoppervlak met afvoer: 179.2 m2

Zadeldak vooraan: 70.4m2
Plat dak: 16.1m2
Lessenaarsdak polycarbonaat: 35.4m2
Zadeldak achteraan: 57.3m2

Horizontaal dakoppervlak afwaterend in onverharde zone: 40.7 m2


Lessenaarsdak berging 11.4m2
Zadeldak tuinhuis 1: 8.8m2
Zadeldak tuinhuis 2: 20.4m2

Verharding: 27.2m2

Betontegels: 27.2m2

Onverharde zone: 164.4m2

Tuinzone: 164.4m2

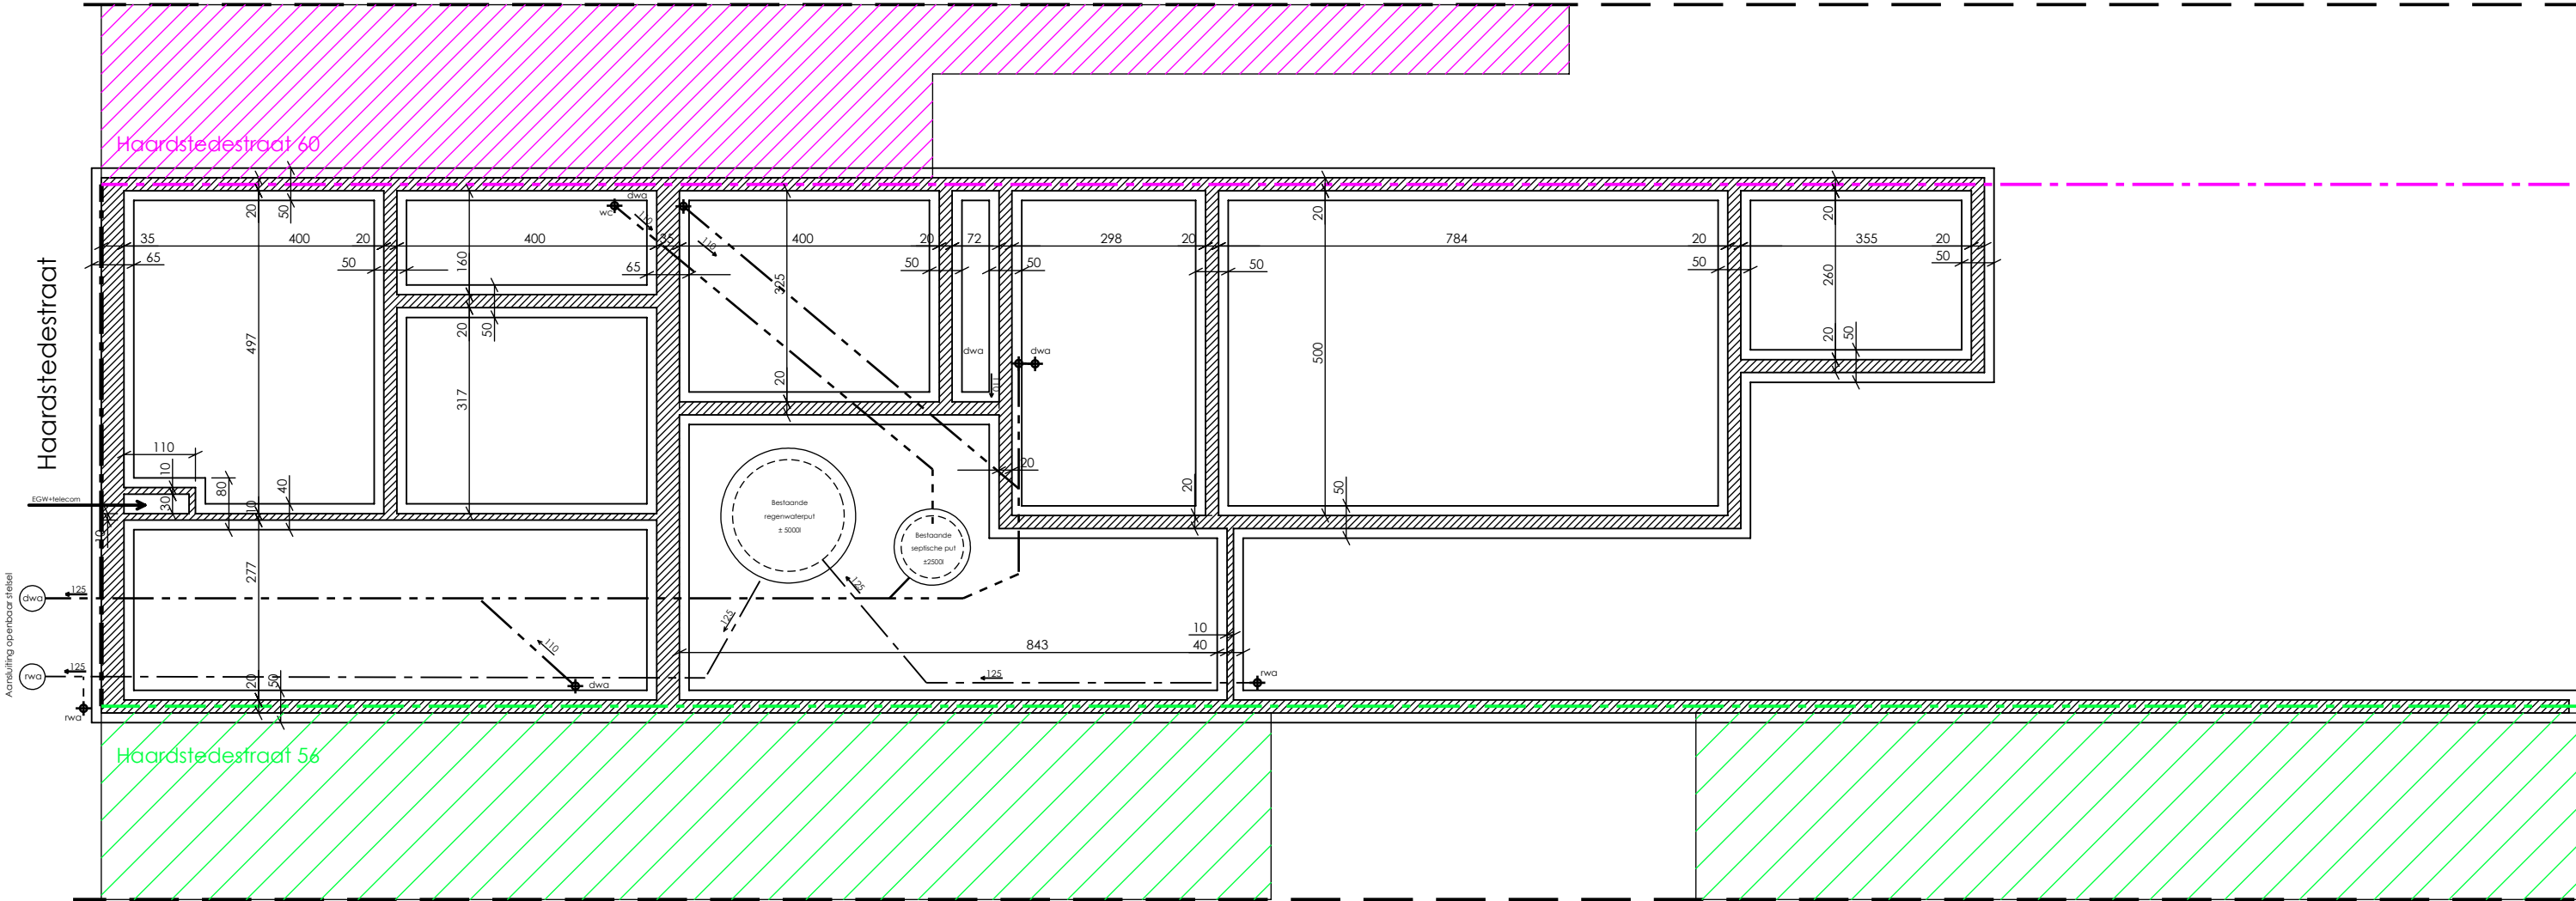

--- Afvalwater
--- Regenwater

Aanzicht: **Fundering en riolering**

Adres: **Haardstedestraat 58
9000 Gent**

Status: **Bestaand**

SCALE:1:100

Jaartal plannen: 2025

A3