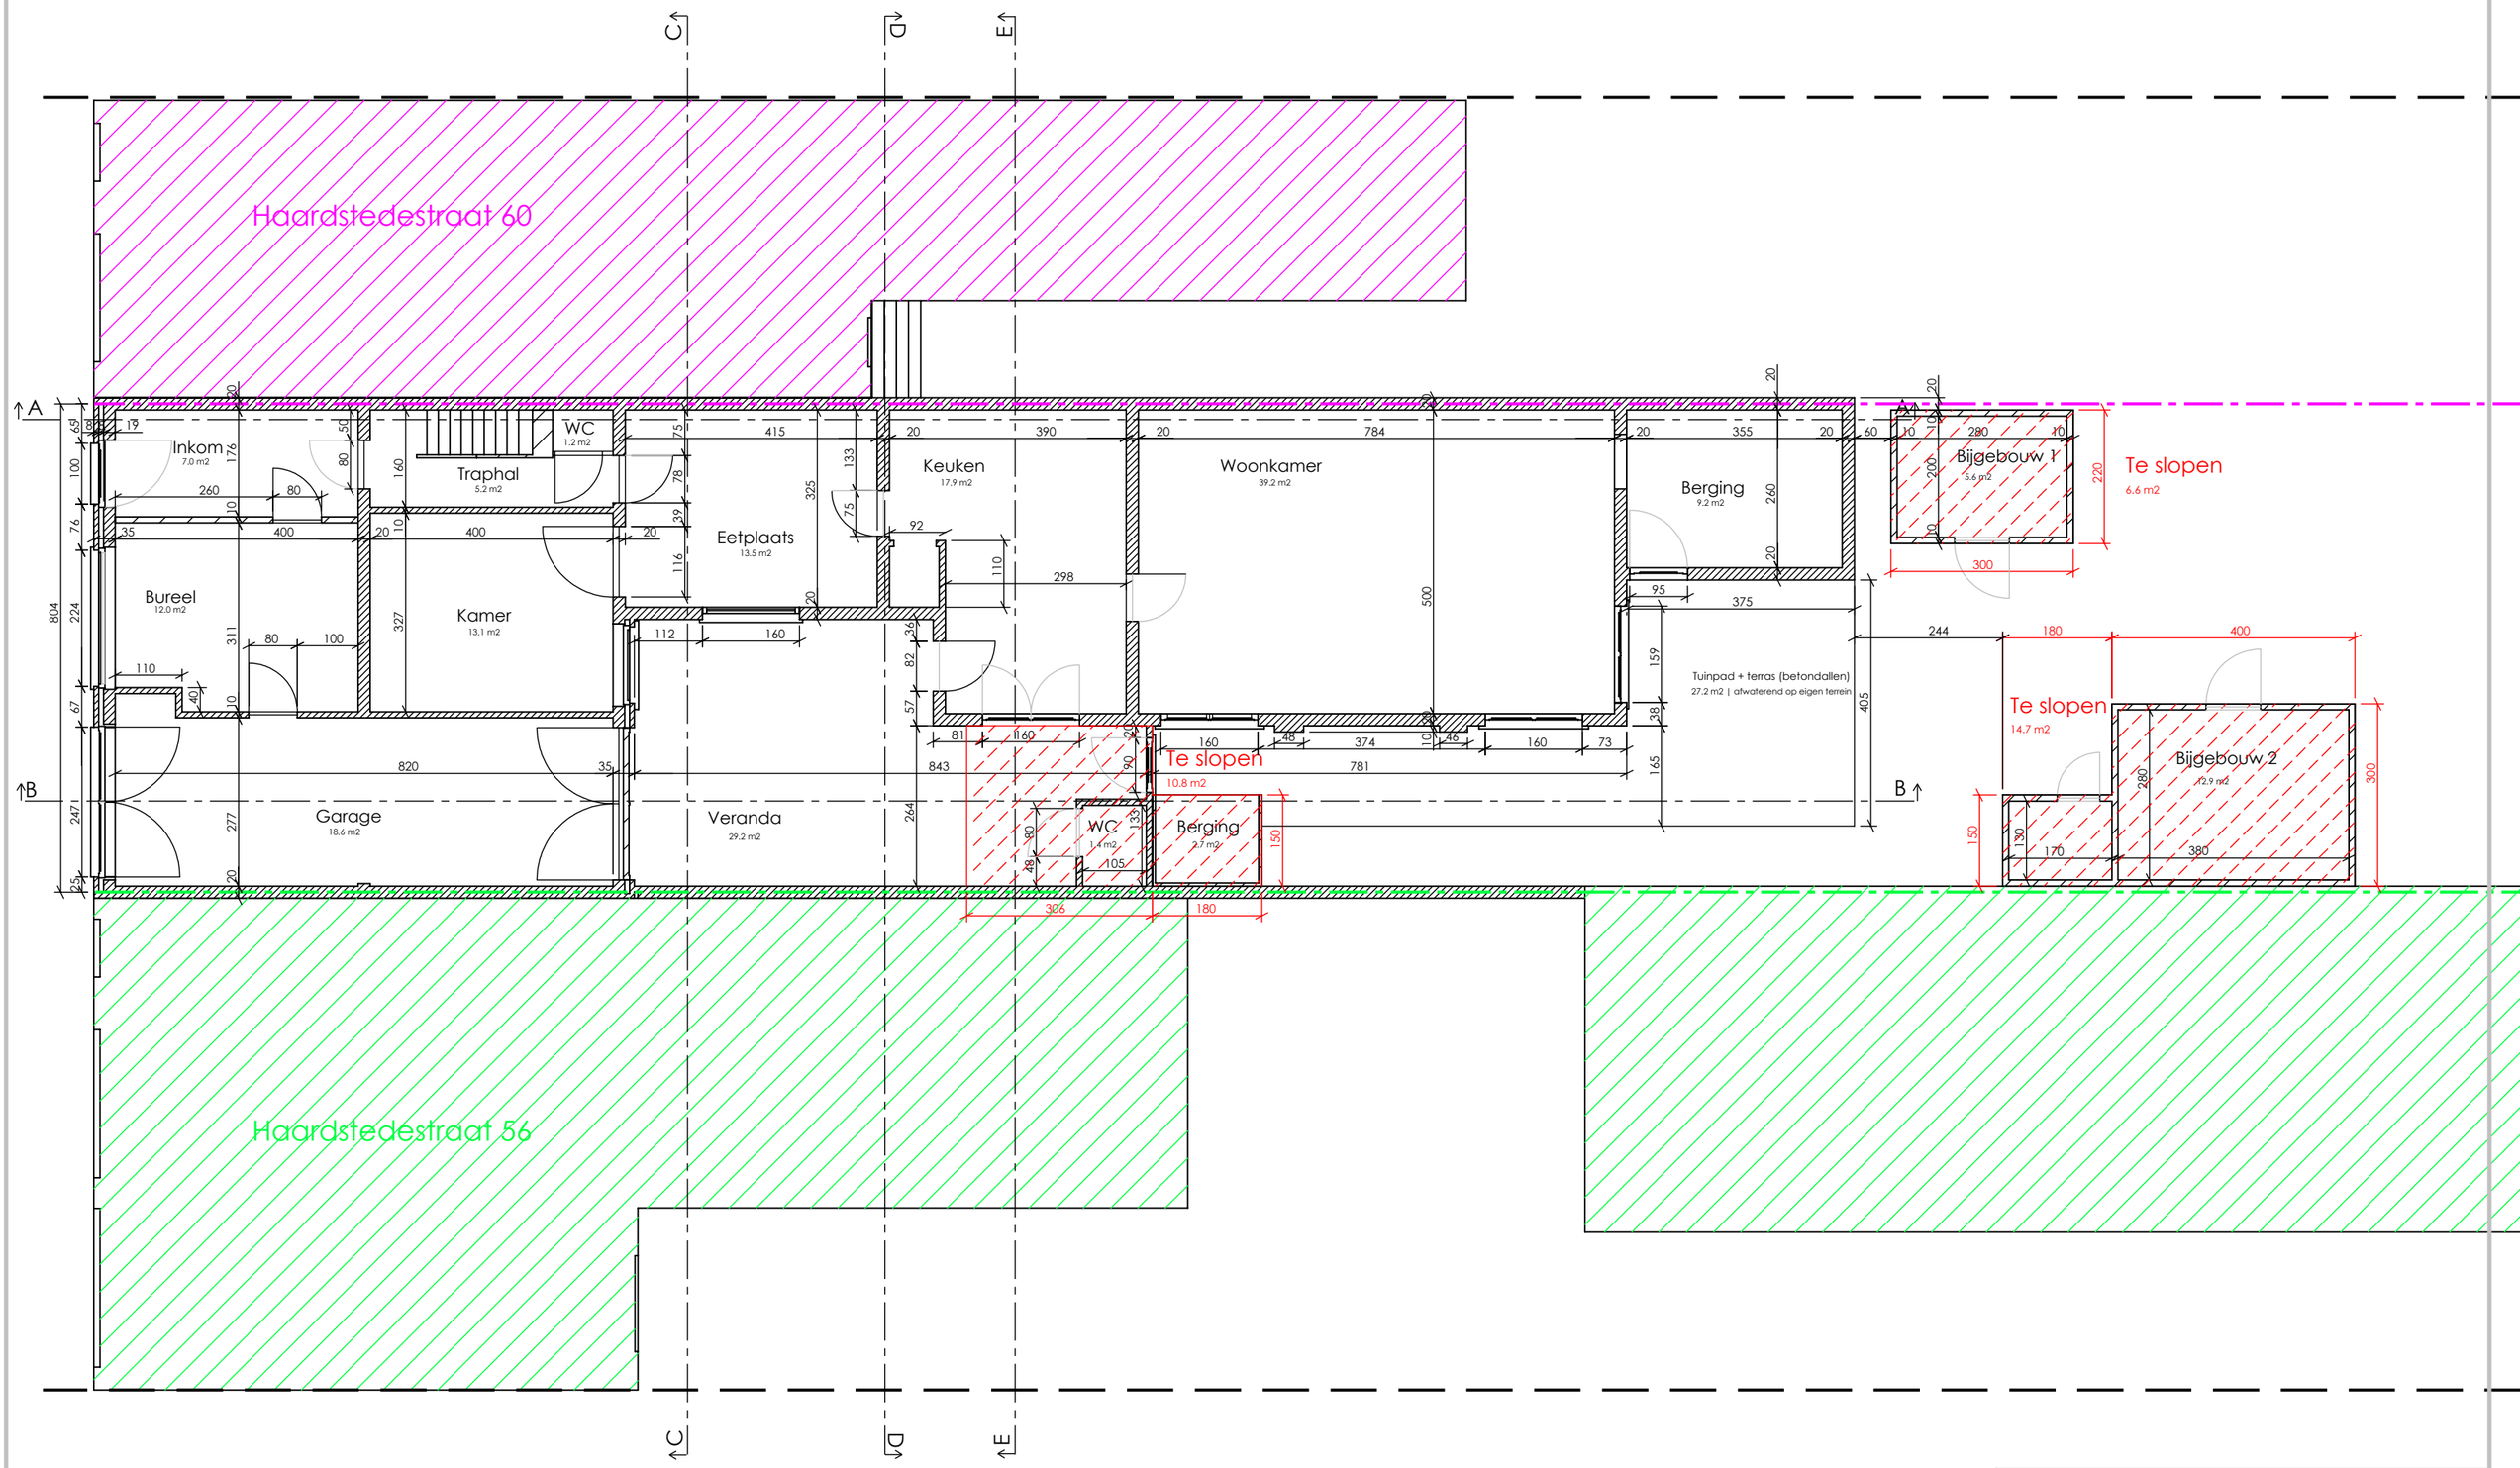

Aanzicht: Gelijkvloers

Adres: Haardstedestraat 58
9000 Gent

Status: Bestaand

A3

SCALE:1:100

Jaartal plannen: 2025