

Oppervlakte perceel: 408m2

Oppervlakte bebouwd: 188.7m2

Horizontaal afwaterend dakoppervlak met afvoer: 174.9 m2

Zadeldak vooraan: 72.0m2

Plat dak: 38.3m2

Zadeldak achteraan: 64.5m2

Horizontaal dakoppervlak afwaterend in onverharde zone: 13.1 m2


Lessensaarsdak 13.1m2

Waterdoorlatende verharding: 32.6m2

Waterdoorlatende klinkers: 32.6 m2

Onverharde zone: 186.7m2

Tuinzone: 186.7m2

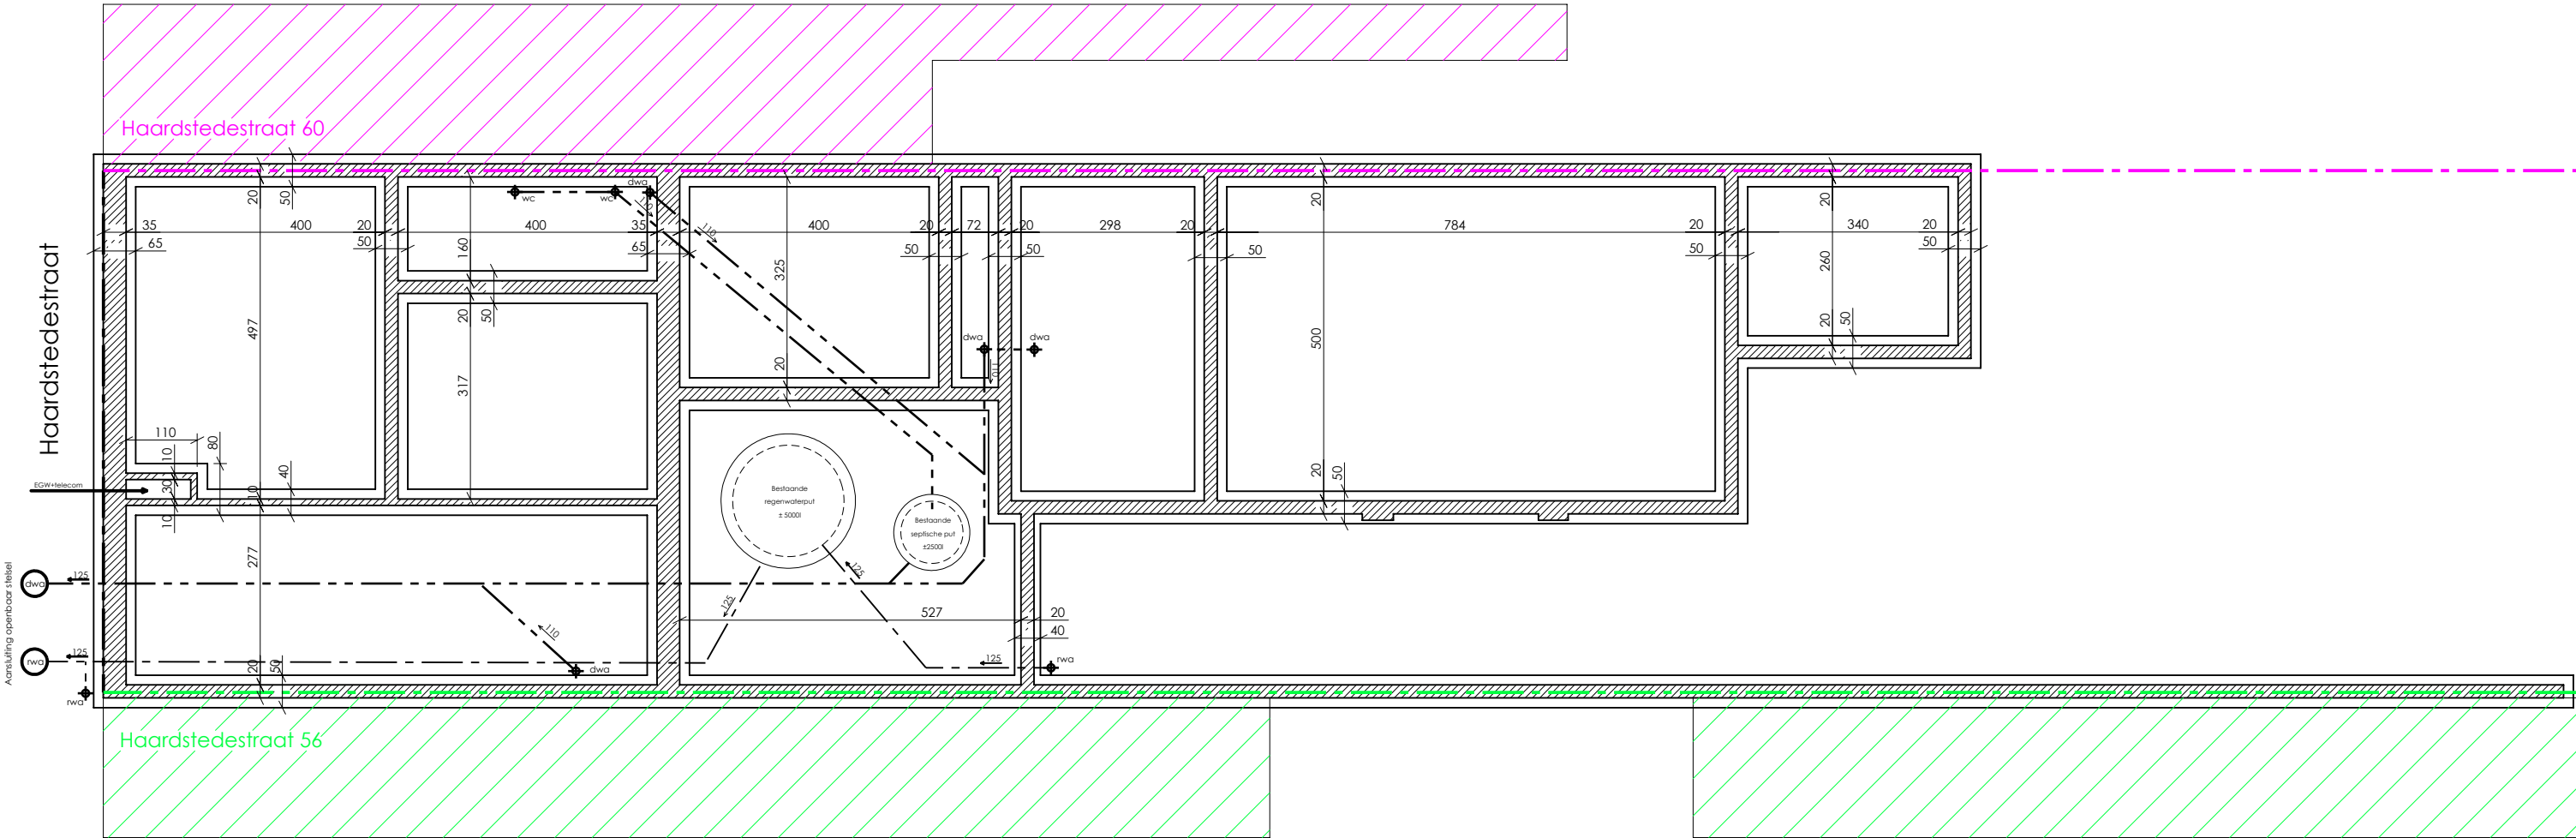

**ZIE BIJZONDERE
VOORWAARDE(N)**

— -- — Regenwater
- - - - - Afvalwater

GSV Hemelwater

- Verbouwing resulteert in verkleining van het afwaterende dakoppervlak.
- Er worden bij de verbouwingen geen ingrijpende wijzigingen uitgevoerd aan het hemelwaterafvoersysteem en het afvoersysteem van afvalwater (bestaande riolering wordt behouden).
- Verhardingen wateren af in onverharde zone op eigen terrein. Onverharde zone heeft een minimale oppervlakte van één vierde van het afwaterende oppervlakte.
- Regenwater en afvalwater afvoer gescheiden in bestaande toestand
- Regenwaterput aanwezig in bestaande toestand
- Septische put aanwezig in bestaande toestand

Conclusie: GSV hemelwater is niet van toepassing voor de aangevraagde verbouwingen.