


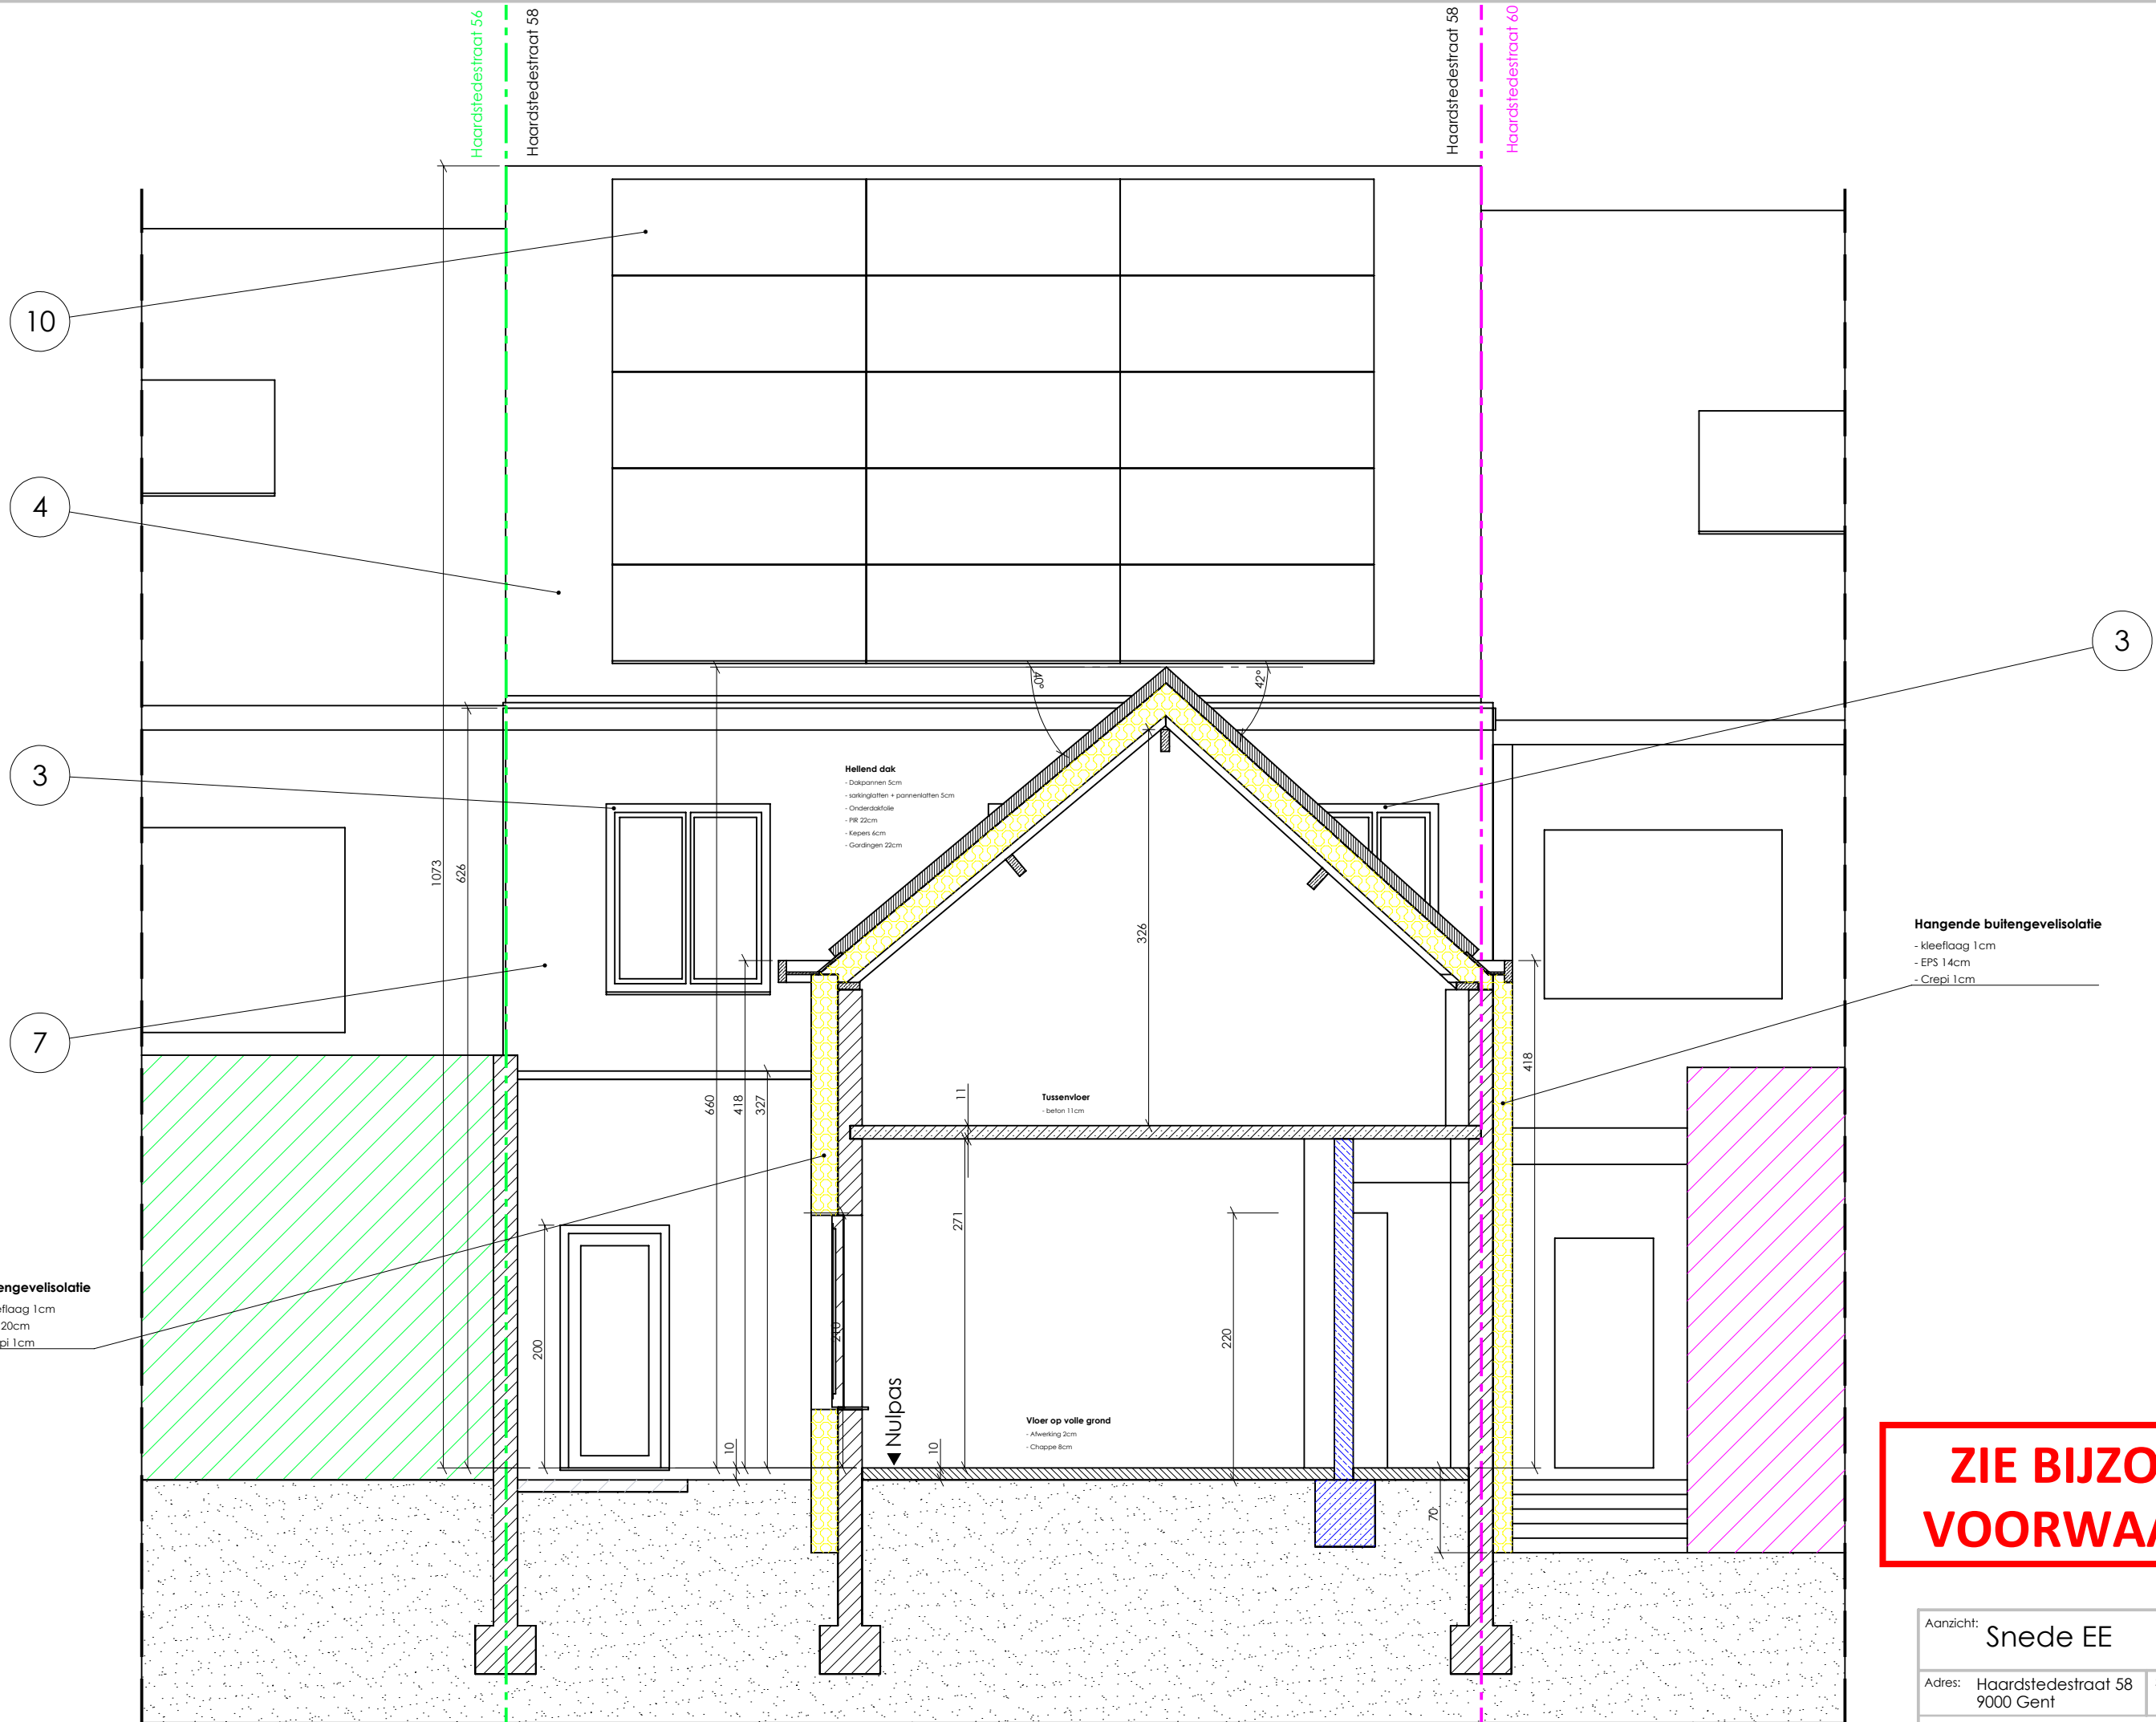

Buitengevelisolatie
- kleeflaag 1cm
- EPS 20cm
- Crepi 1cm

Hellend dak
- Dakpannen 5cm
- sarkinglatten + panmerklatten 5cm
- Onderdakfolie
- PR 22cm
- Keperen 6cm
- Gordingen 22cm

Tussenvloer
- beton 11cm

Vloer op volle grond
- Afwerking 2cm
- Chappe 8cm

Hangende buitengevelisolatie
- kleeflaag 1cm
- EPS 14cm
- Crepi 1cm

**ZIE BIJZONDERE
VOORWAARDE(N)**