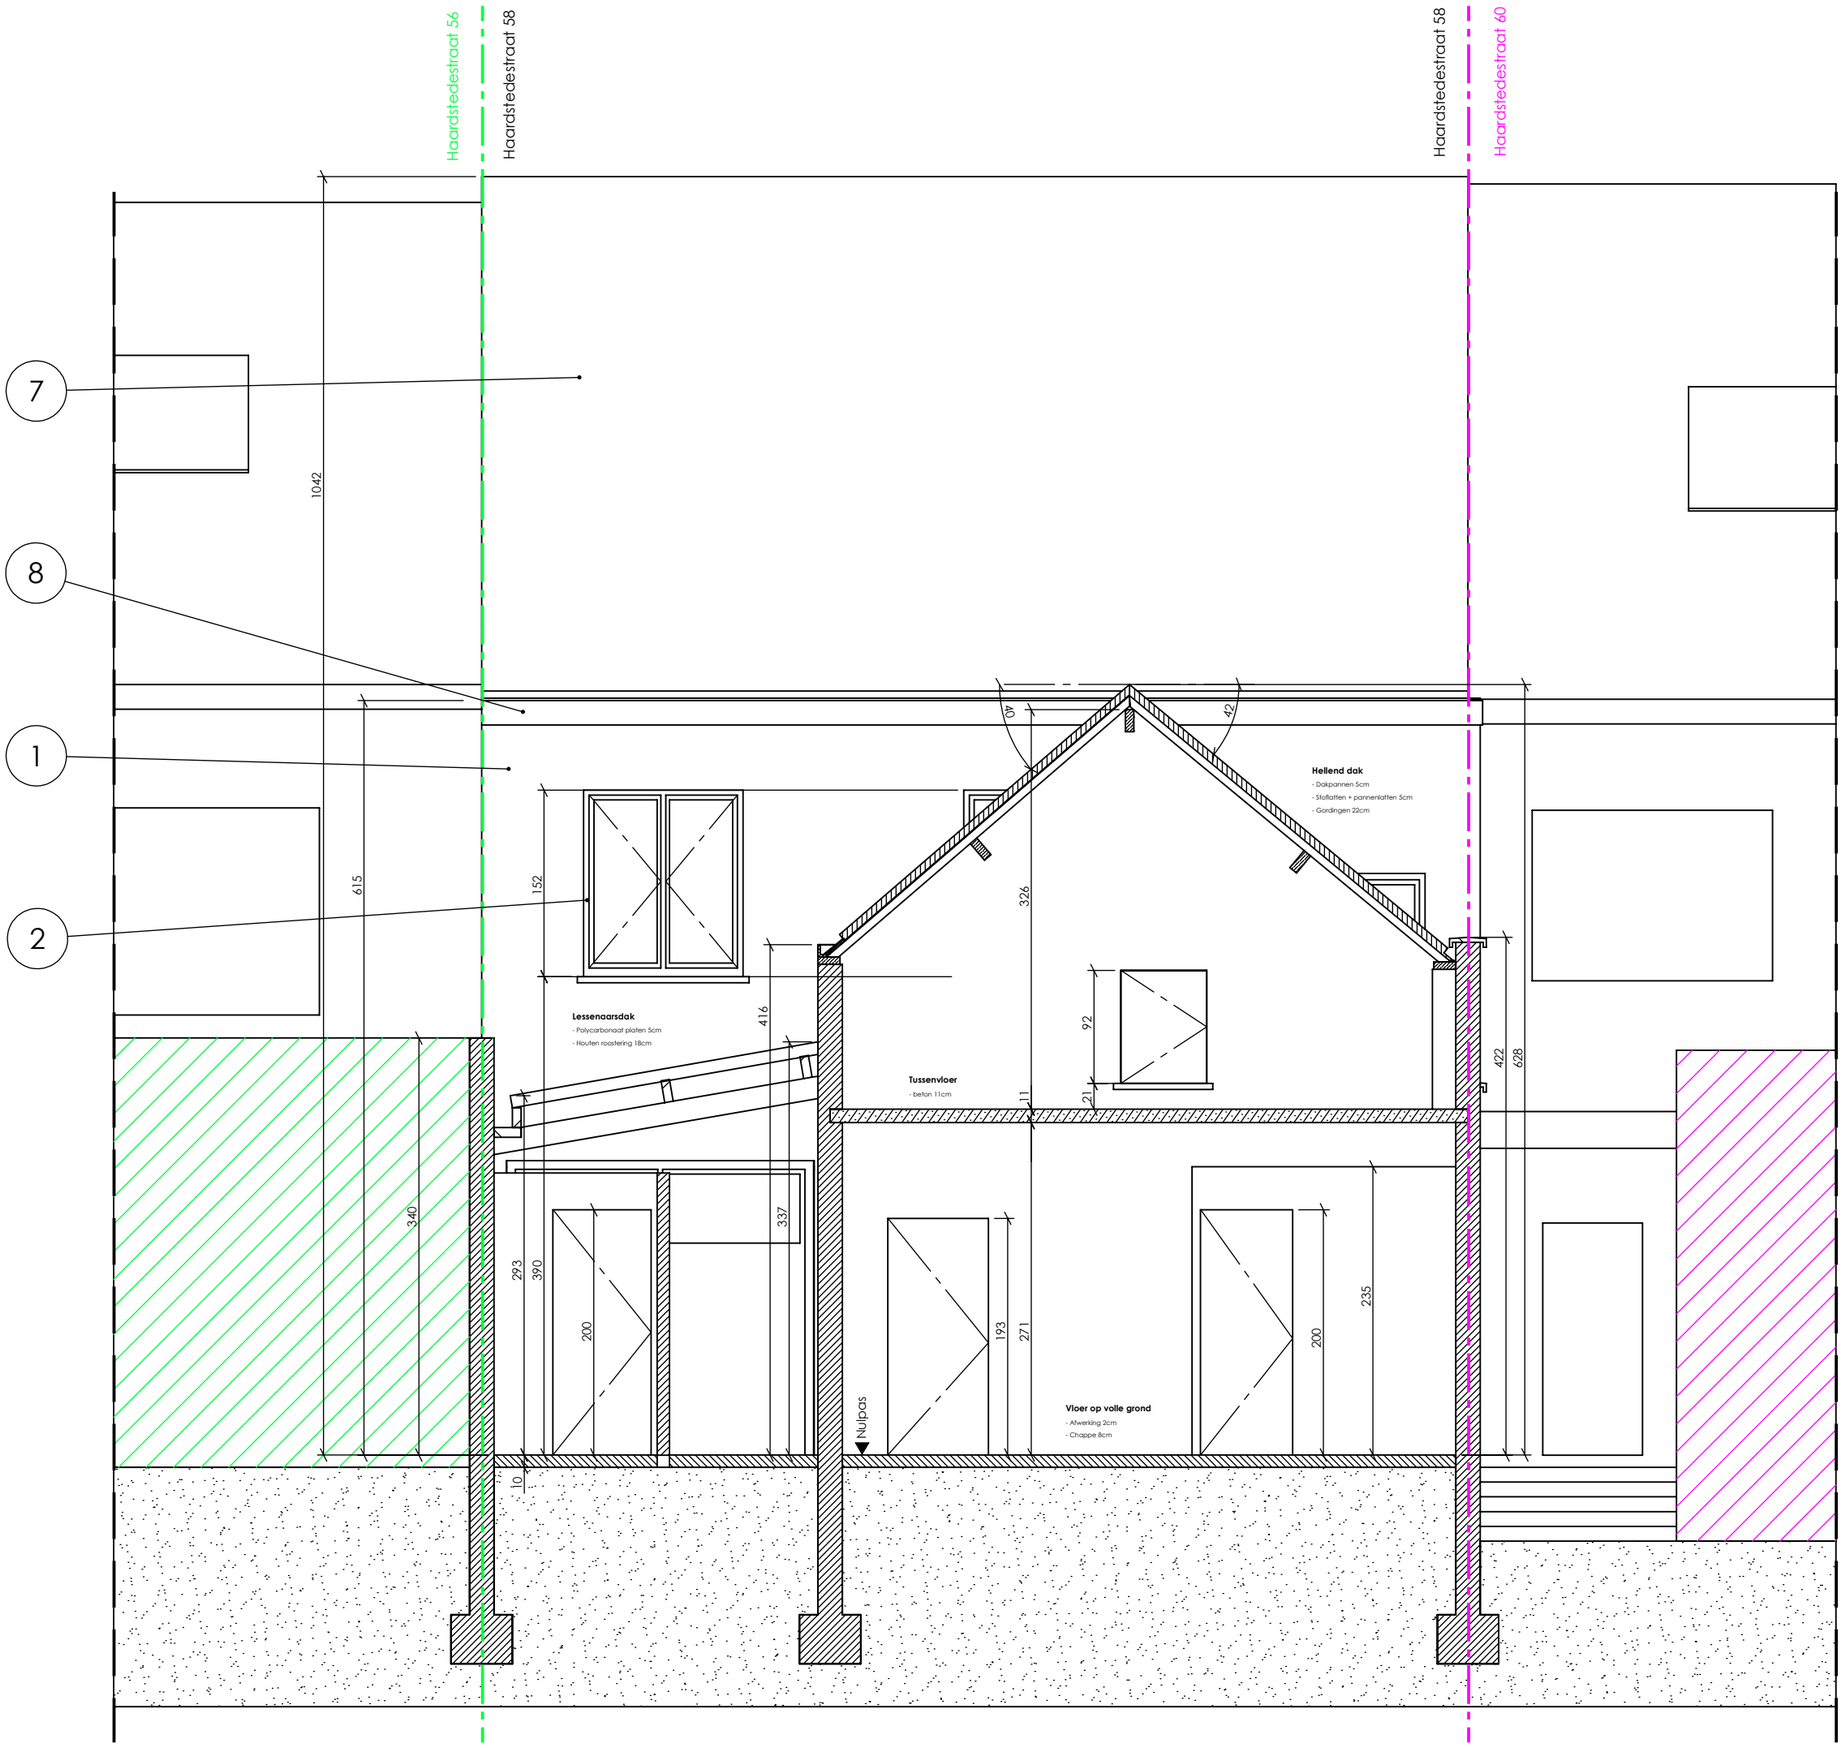

Aanzicht: Snede EE		
Adres: Haardstedestraat 58 9000 Gent	Status: Bestaand	A3
SCALE:1:50	Jaartal plannen: 2025	