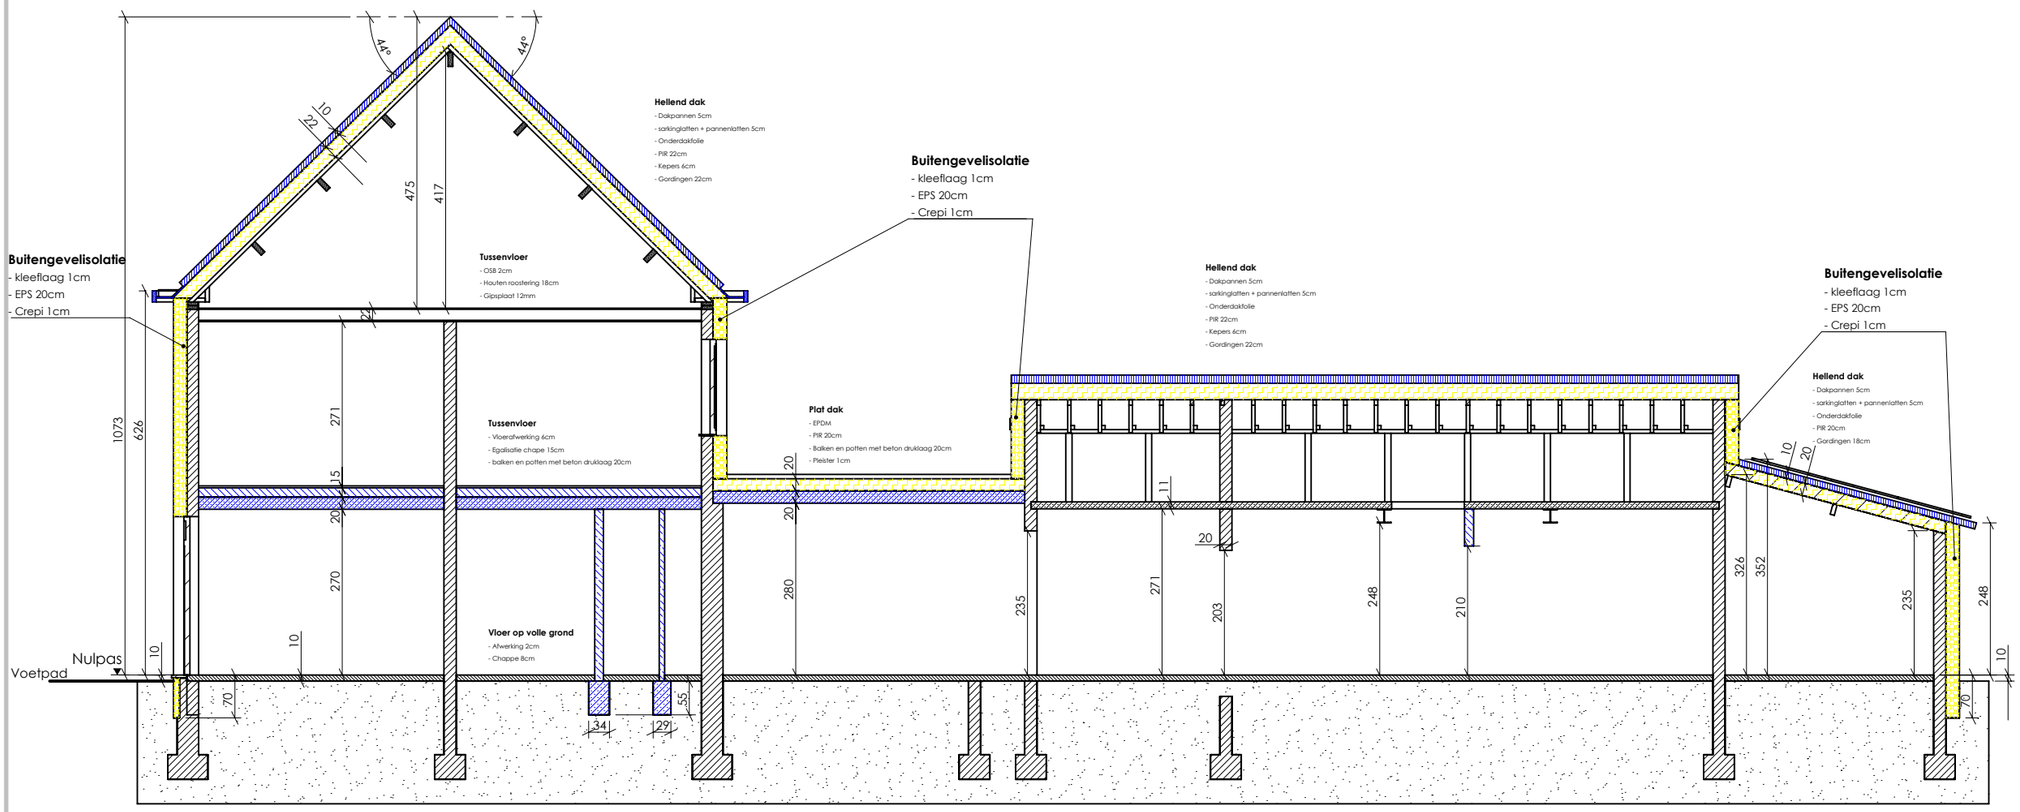

ZIE BIJZONDERE VOORWAARDE(N)

Aanzicht: Snede AA		
Adres: Haardstedestraat 58 9000 Gent	Status: Na werken	A3
SCALE:1:100	Jaartal plannen: 2025	