

7

8

2

1


2

Haardstedestraat 56

Haardstedestraat 58

Haardstedestraat 58

Haardstedestraat 60

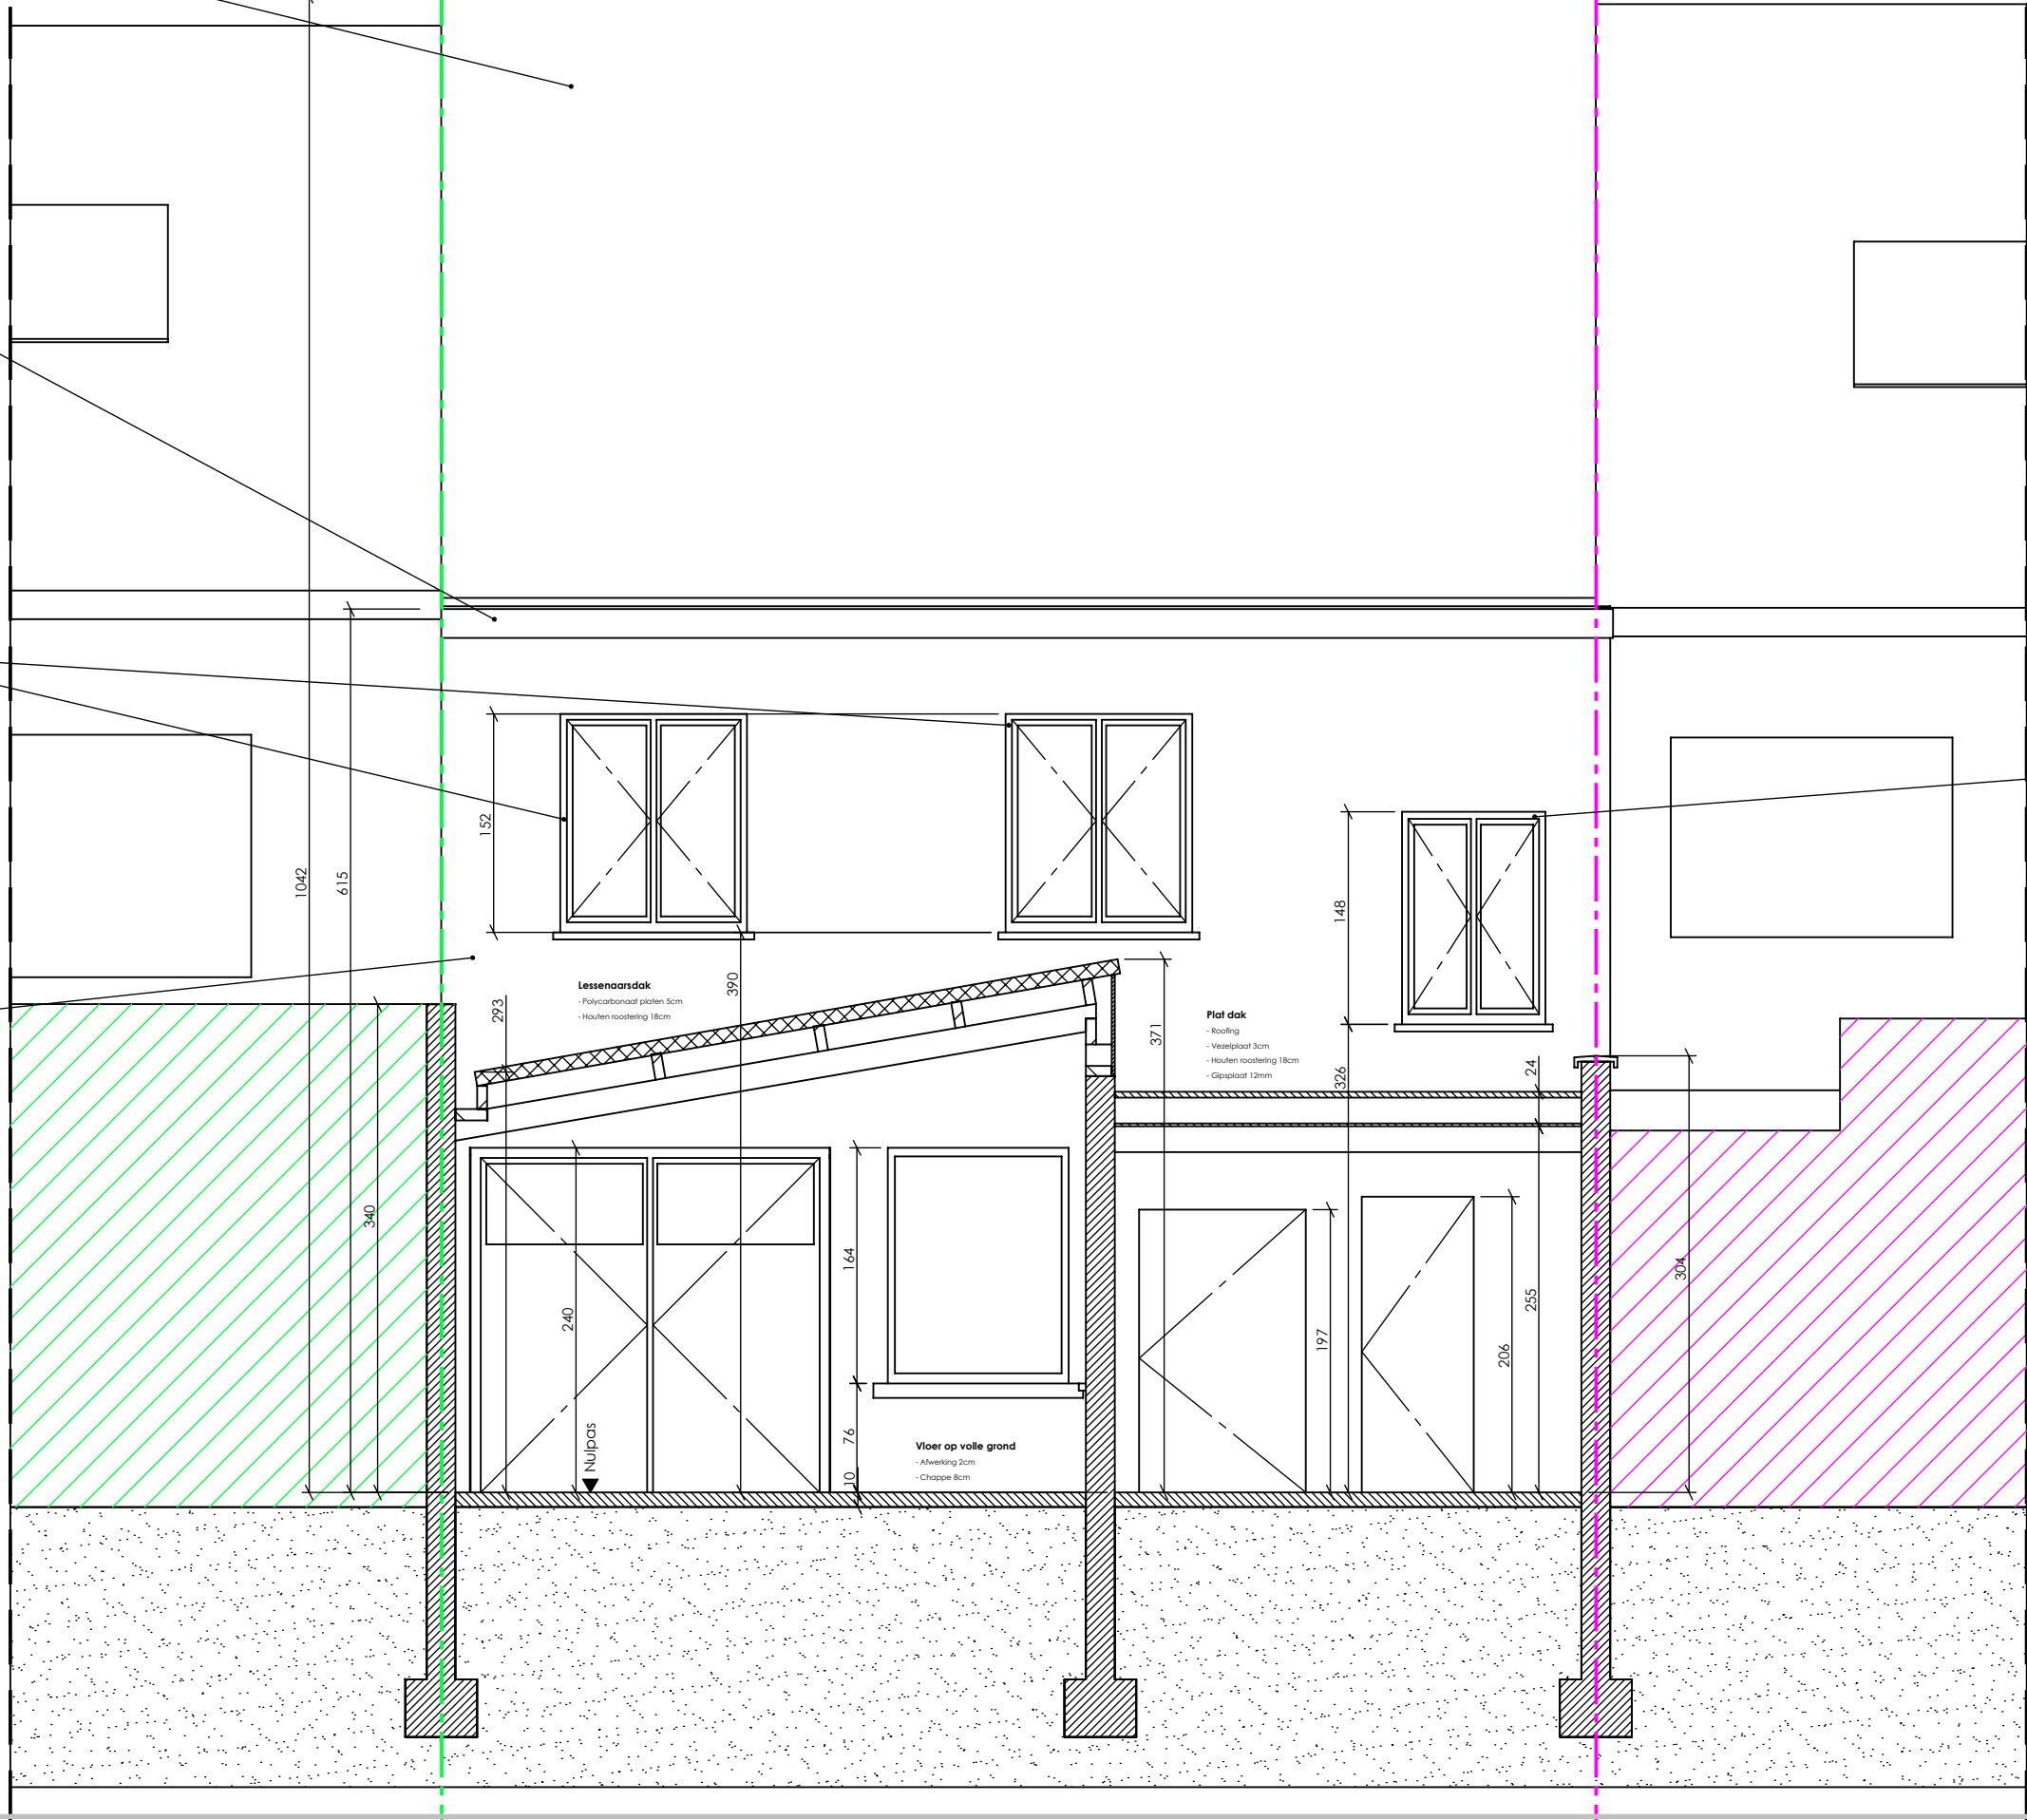

Lessenaarsdak
- Polycarbonaat platen 5cm
- Houten roosterling 18cm

Plat dak
- Roofing
- Vezelplaat 3cm
- Houten roosterling 18cm
- Gipsplaat 12mm

Vloer op volle grond
- Afwerking 2cm
- Chape 8cm

Nulpas

Aanzicht: **Snede CC**

Adres: **Haardstedestraat 58
9000 Gent**

Status: **Bestaand**

SCALE:1:50

Jaartal plannen: 2025

A3