


Oppervlaktes Haardstedestraat 58

Oppervlakte perceel: 408m2
Oppervlakte bebouwd: 216.4m2
Oppervlakte verhard niet waterdoorlatend: 27.2 m2
Oppervlakte groen: 164.4m2

Boom in slechte staat (dode takken)
Diameter ter hoogte maaiveld: 17 cm (omtrek ≈ 54cm)
Diameter op 1 meter boven maaiveld: 13 cm (omtrek ≈ 41cm)

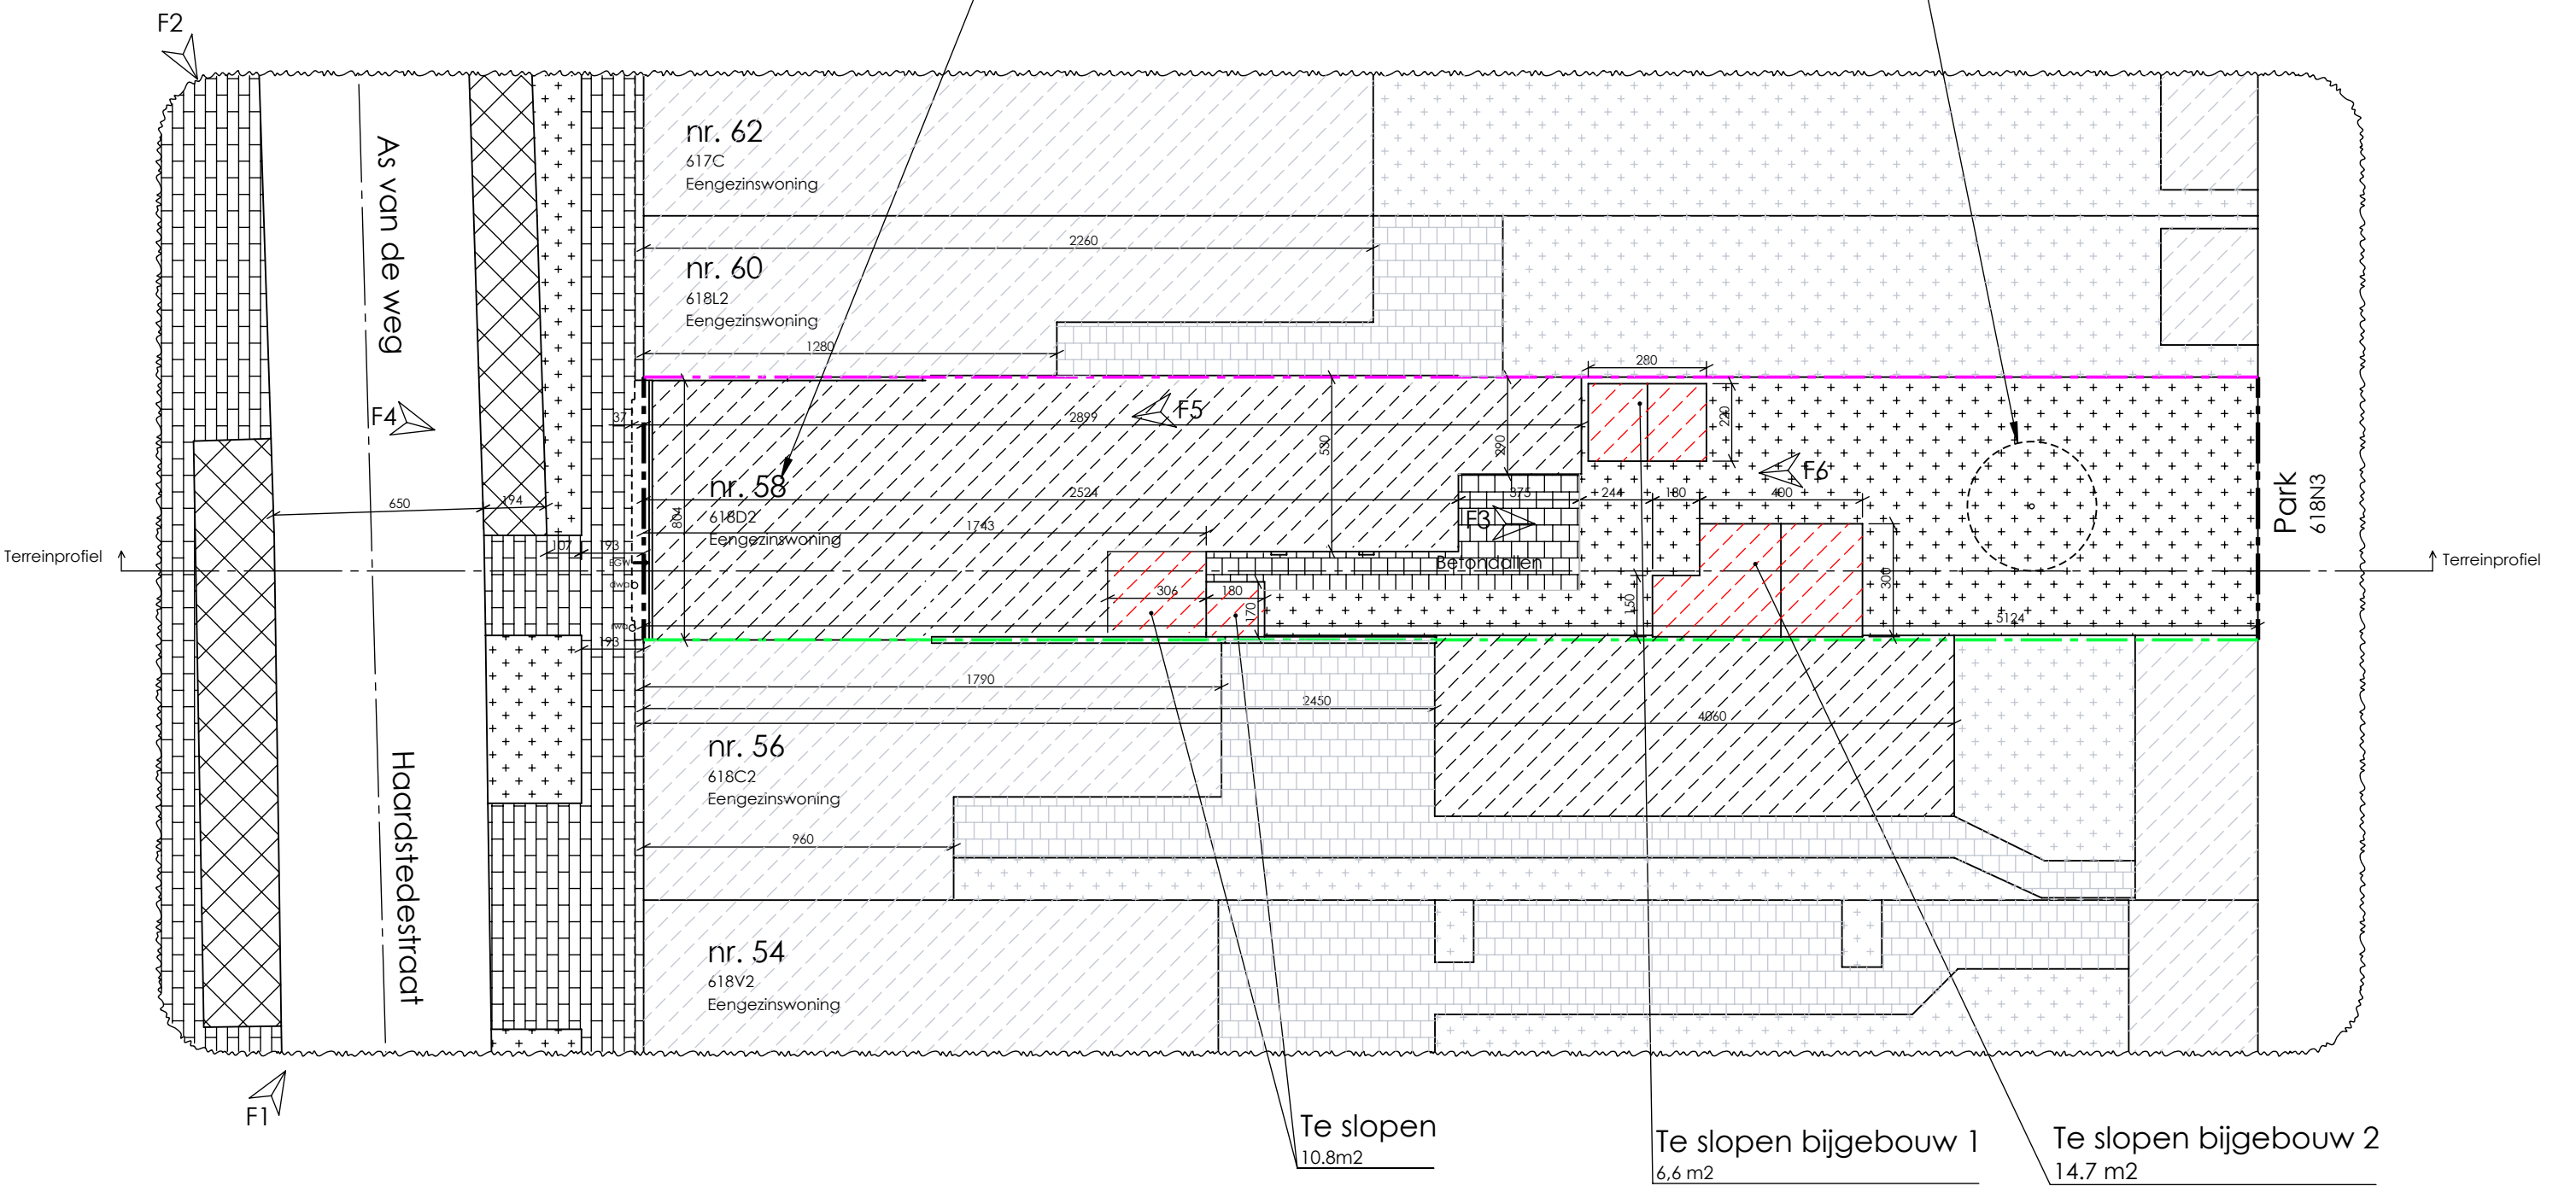

- Bebouwing
- Verharding
- Groenzone
- Voetpad
- Parkeerplaats
- Groenzone

