

Oppervlakes Haardstedestraat 58


Oppervlakte perceel: 408m2
Oppervlakte bebouwd: 188.7m2
Oppervlakte verhard met waterdoorlatende klinkers: 32.6 m2
Oppervlakte groen: 186.7m2

Overblijvende voetpadbreedte na voorgevelisolatie

Uitsteek gevel tov bestaand en bure

Lucht-water warmtepomp
BxHxD=123x138x33cm

Nieuwe boom aan te planten na afloop werken
(kerselaar)

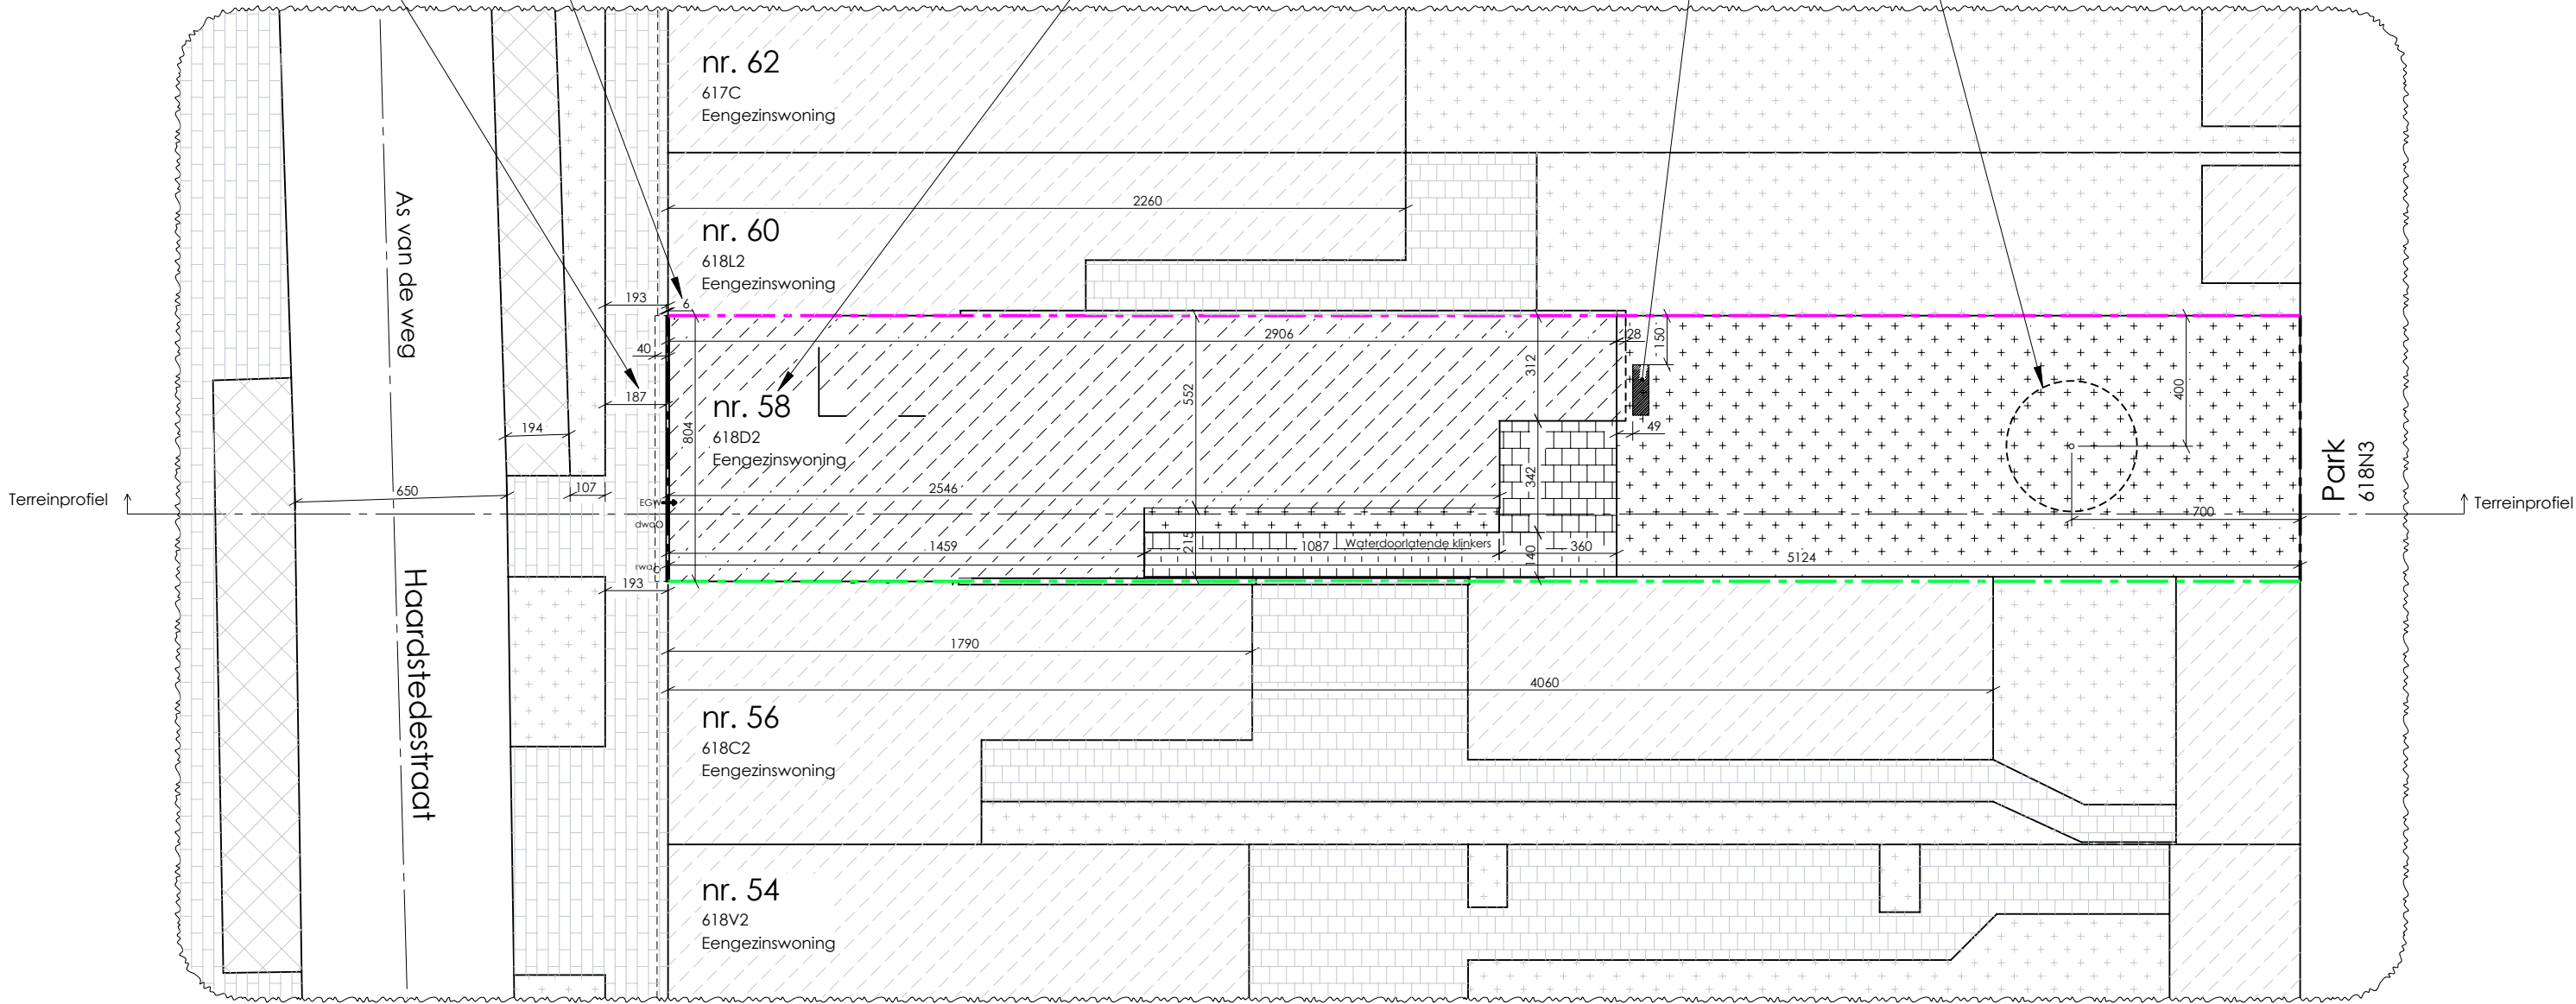

**ZIE BIJZONDERE
VOORWAARDE(N)**

Legende inplantinsplan

- Bebouwing
- Verharding
- Groenzone
- Voetpad
- Parkeerplaats
- Groenzone

