


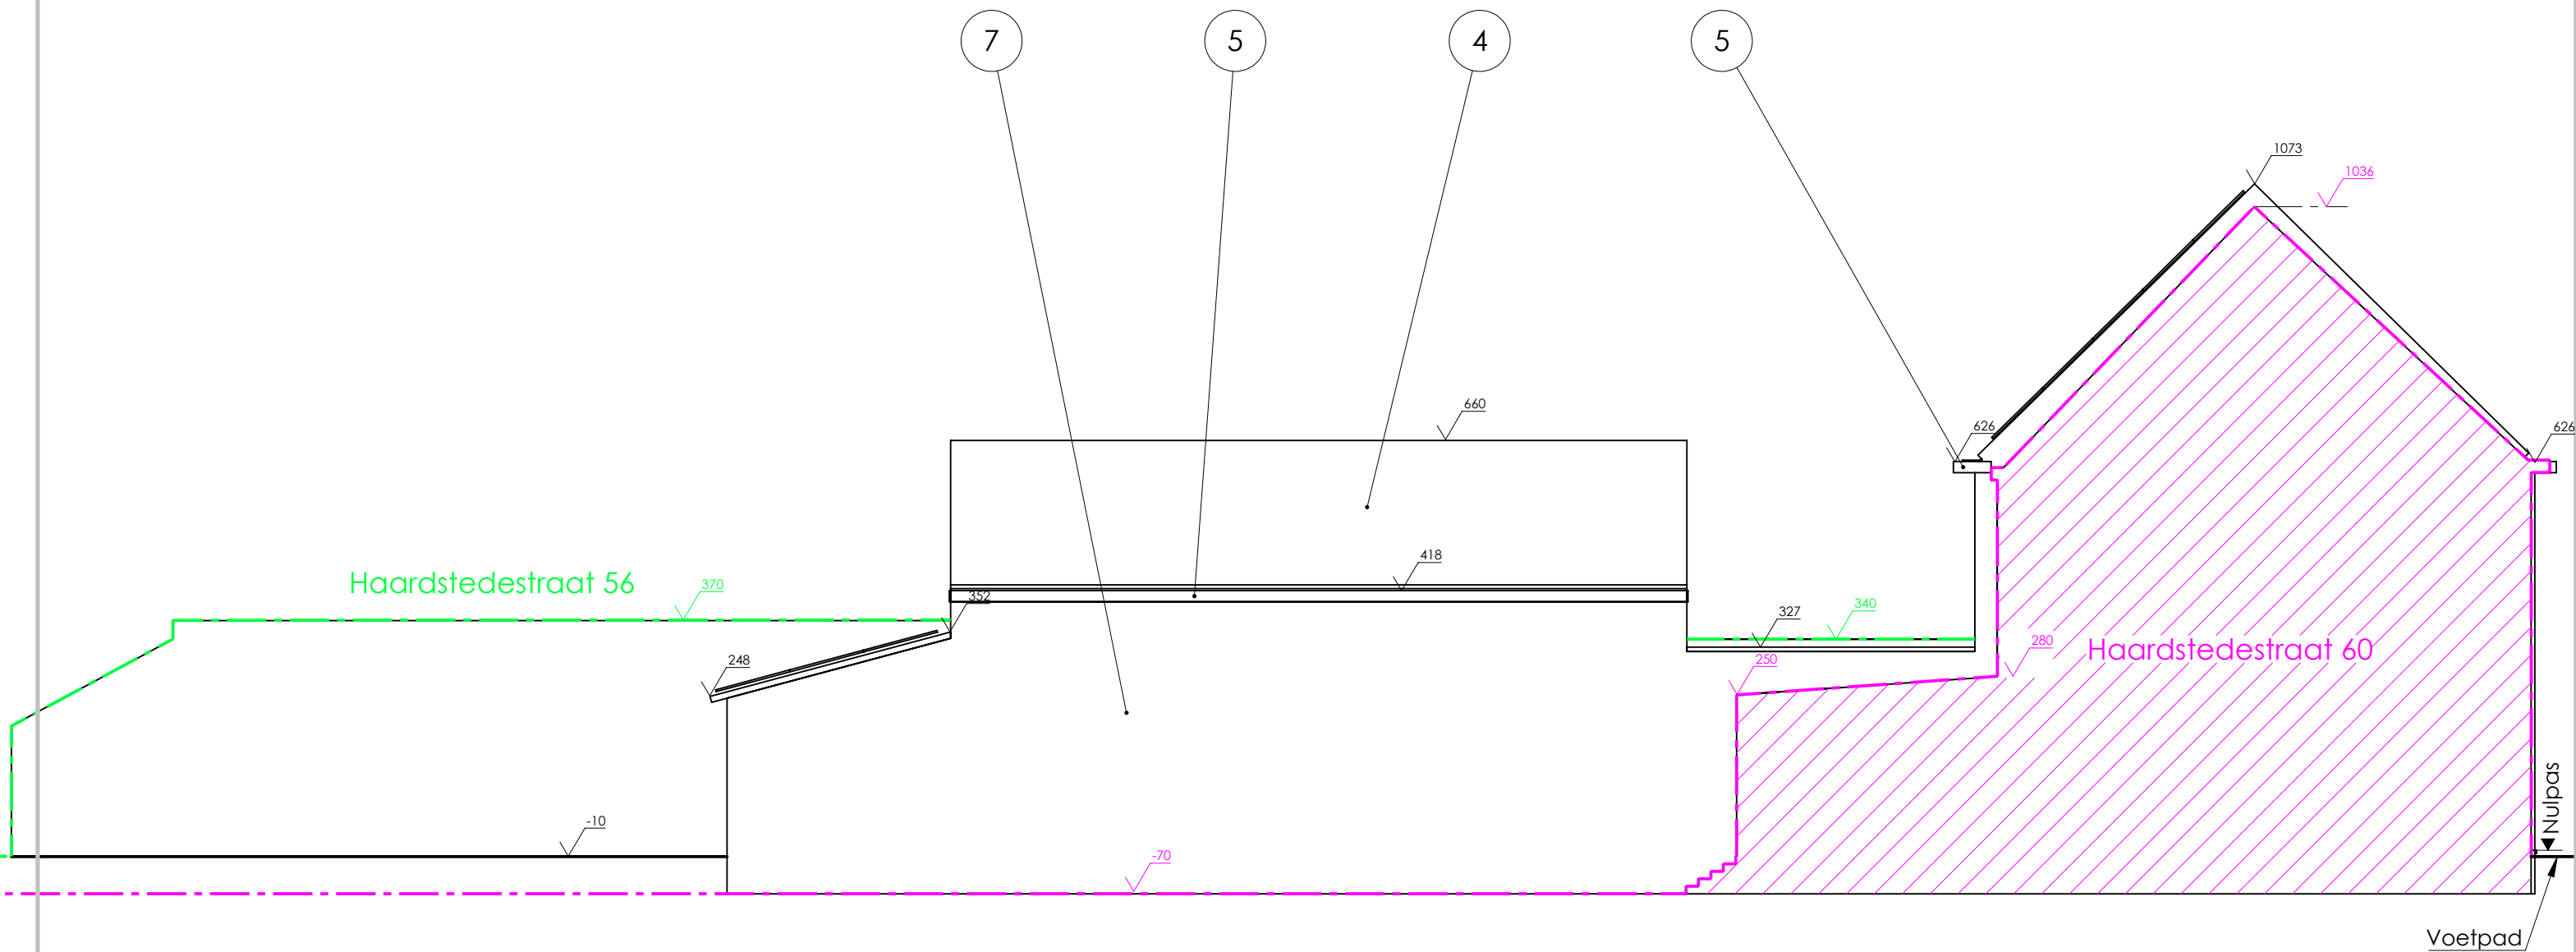

**ZIE BIJZONDERE  
VOORWAARDE(N)**

|                                         |                   |                       |
|-----------------------------------------|-------------------|-----------------------|
| Aanzicht: Linker gevel                  |                   |                       |
| Adres: Haardstedestraat 58<br>9000 Gent | Status: Na werken | A3                    |
| SCALE:1:100                             |                   | Jaartal plannen: 2025 |