


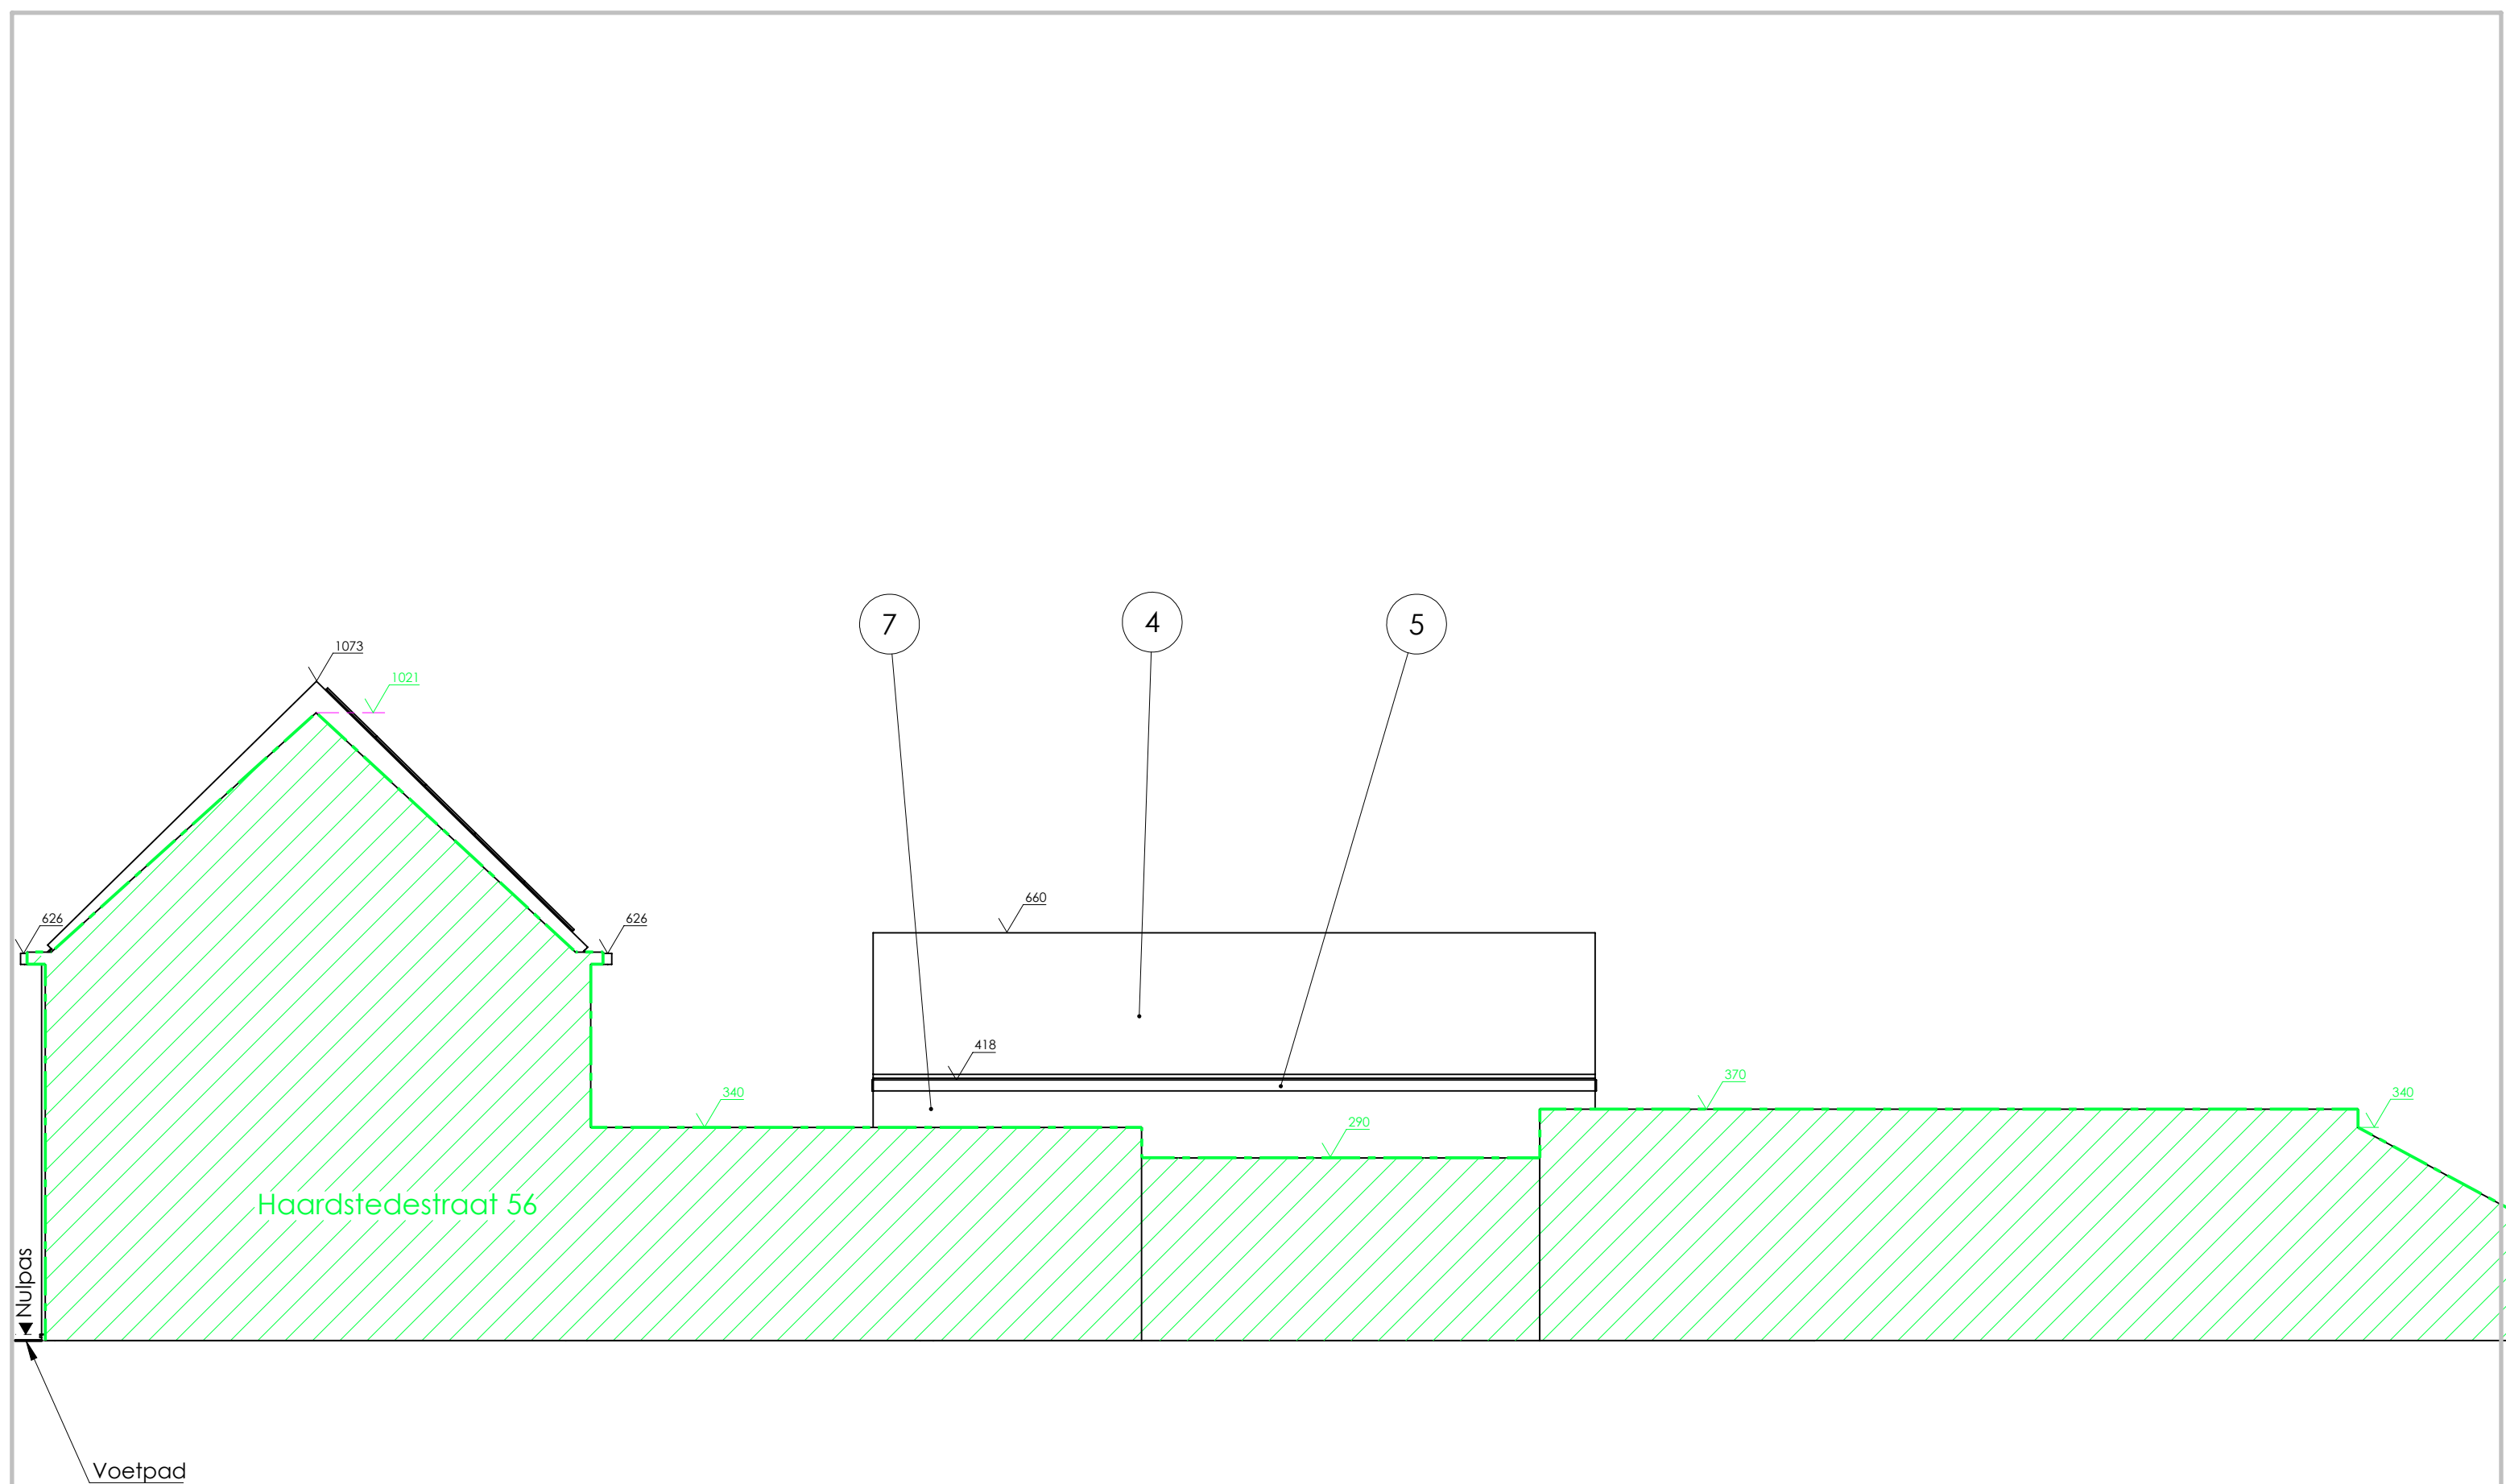

**ZIE BIJZONDERE
VOORWAARDE(N)**

Aanzicht: Rechter gevel		
Adres: Haardstedestraat 58 9000 Gent	Status: Na werken	A3
SCALE:1:100		Jaartal plannen: 2025