
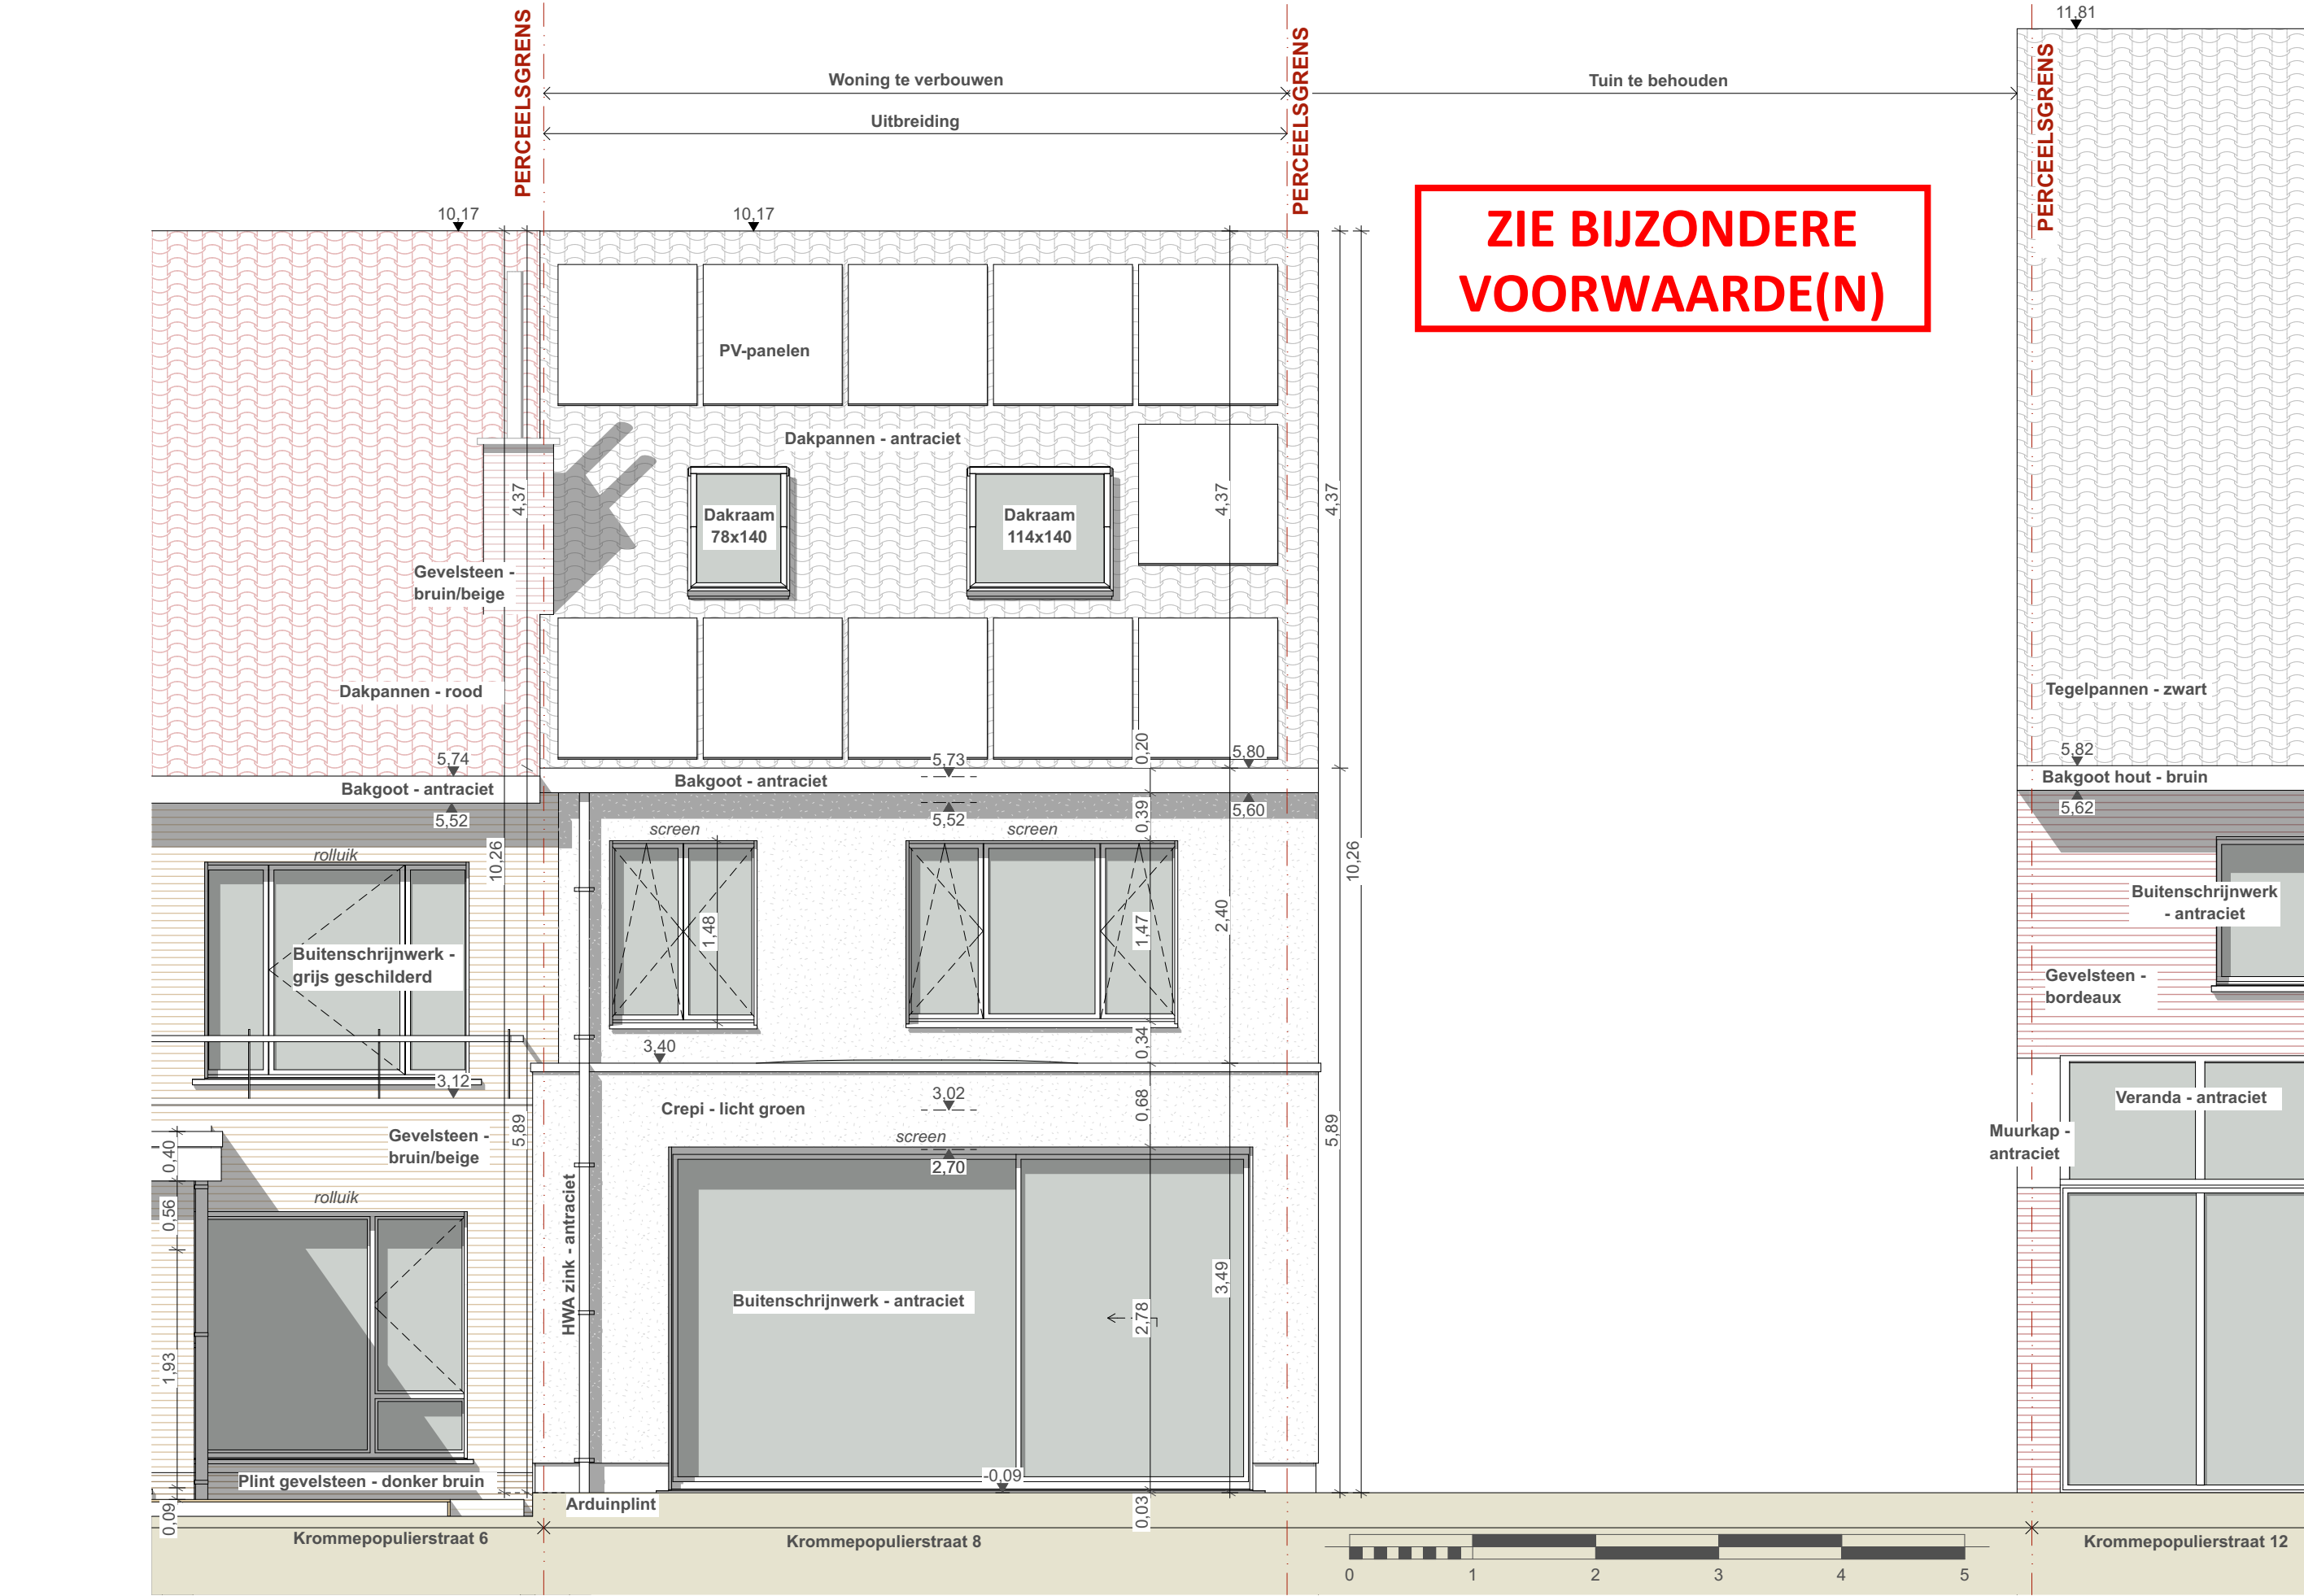


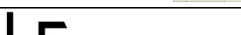

|   |                                                          |                                                  |                 |            |    |
|---|----------------------------------------------------------|--------------------------------------------------|-----------------|------------|----|
|                                            | Dossier: 25L100                                          | Bouwheer: Ole Laveyne en Eline Lamon             | ACHTERGEVEL     | 1:50       | AG |
|   | Project: Verbouwen en uitbreiden van een eengezinswoning | Ligging: Krommepopulierstraat 8, 9030 Mariakerke | NIEUWE TOESTAND | 27-08-2025 |    |
| LS Architecten Lore Sterckx   Ir. - architect - Molenwalstraat 47 - 9030 Gent - tel: 0498/13 52 62 - info@ls-architecten.com |                                                          |                                                  |                 |            |    |