
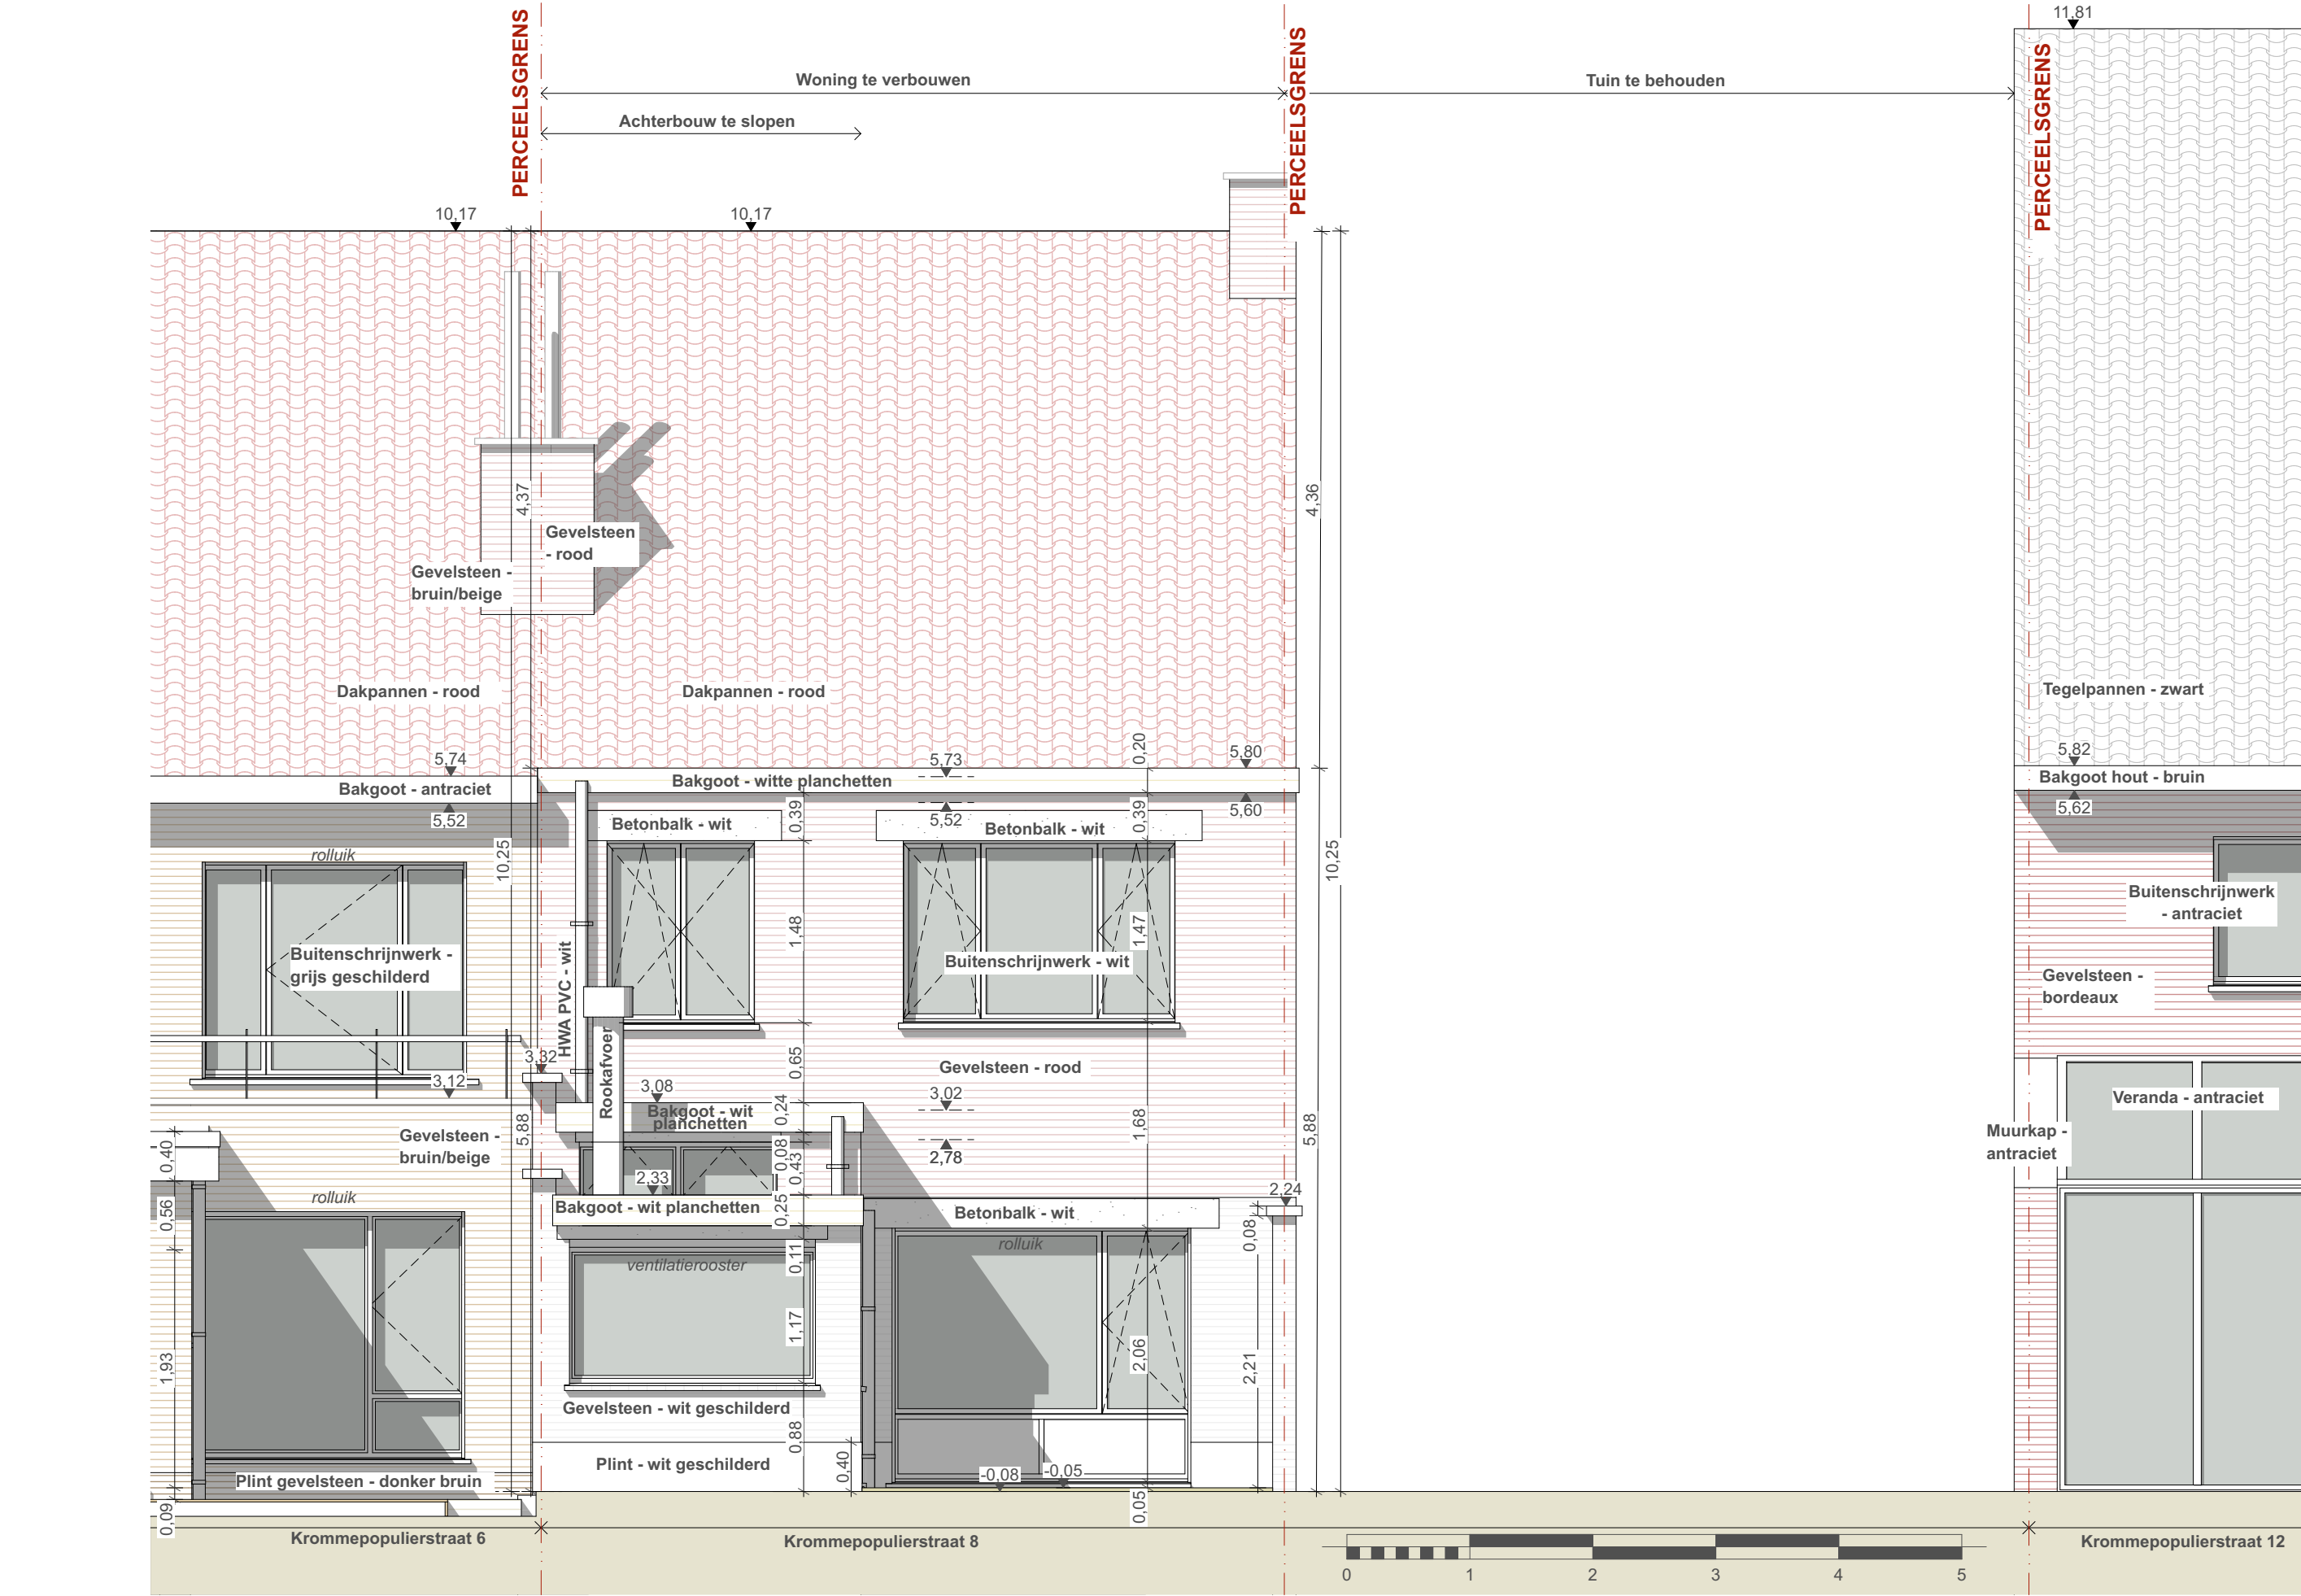


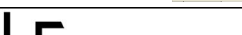

 LS-ARCHITECTEN	Dossier: 25L100	Bouwheer: Ole Laveyne en Eline Lamon	ACHTERGEVEL	1:50	AG
	Project: Verbouwen en uitbreiden van een eengezinswoning	Ligging: Krommepopulierstraat 8, 9030 Mariakerke	BESTAANDE TOESTAND	27-08-2025	
LS Architecten Lore Sterckx Ir. - architect - Molenwalstraat 47 - 9030 Gent - tel: 0498/13 52 62 - info@ls-architecten.com					