


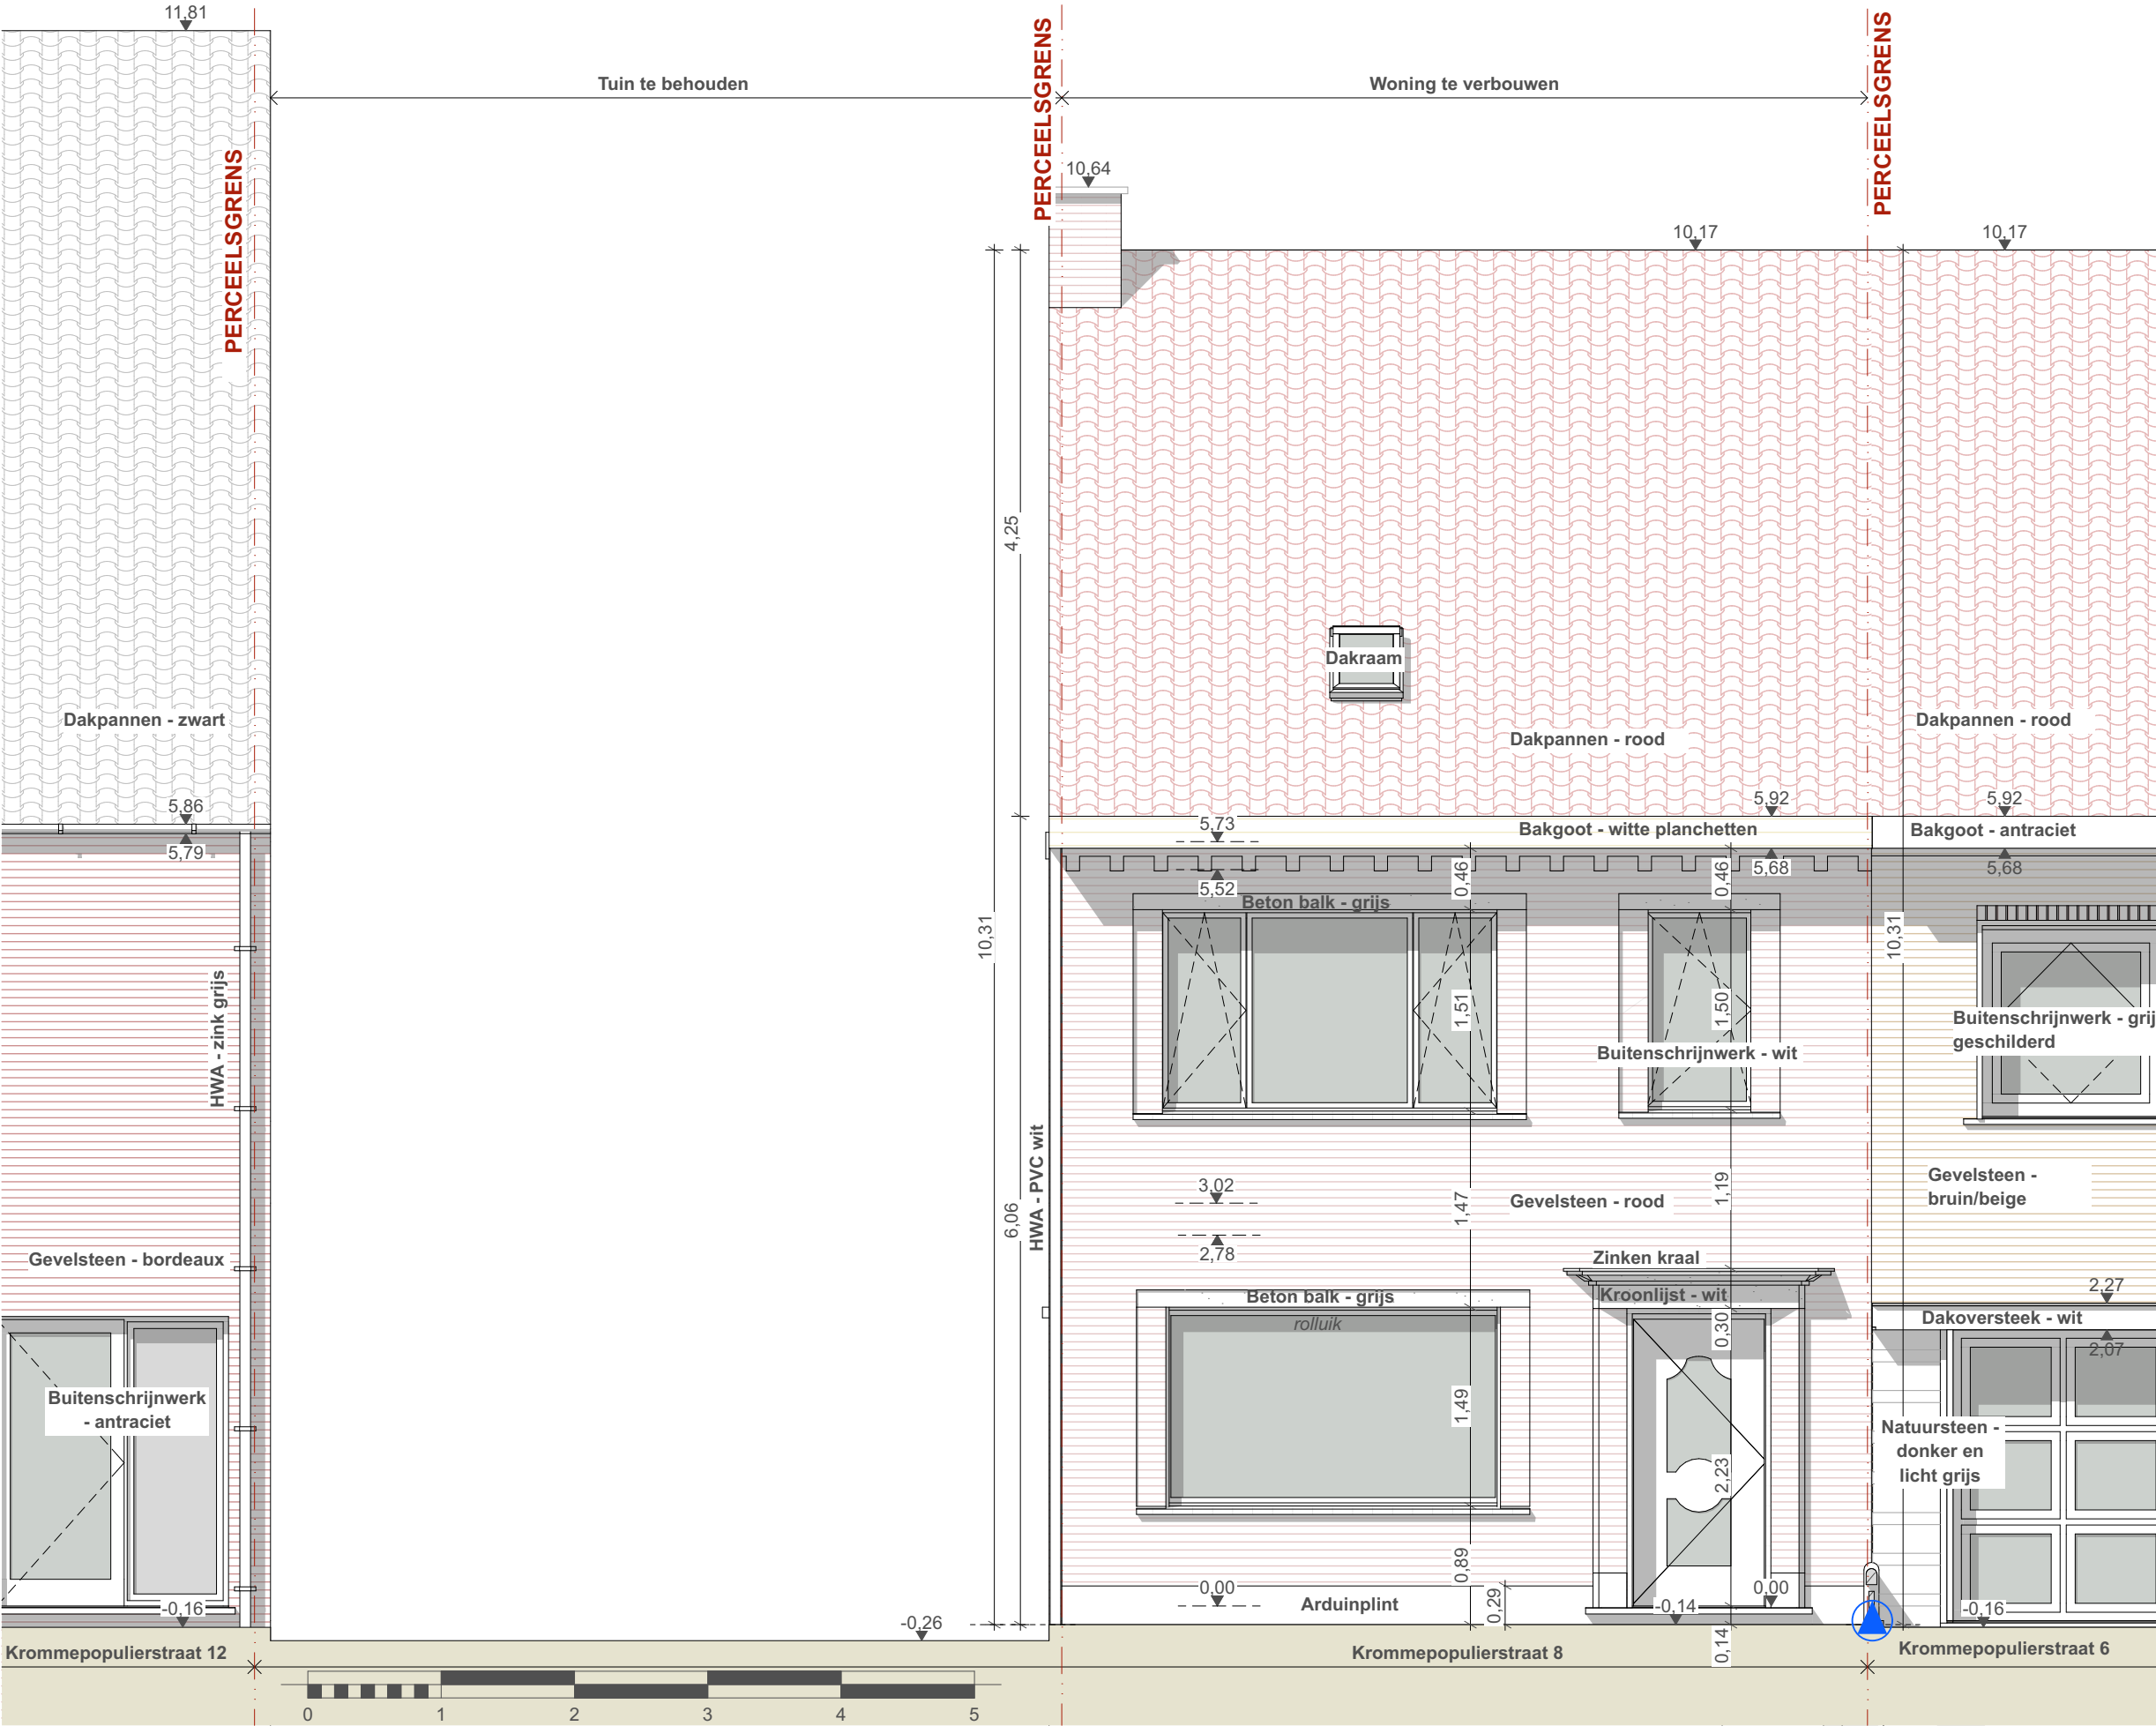

Dossier: 25L100	Bouwheer: Ole Laveyne en Eline Lamon	VOORGEVEL	1:50	VG
Project: Verbouwen en uitbreiden van een eengezinswoning	Ligging: Krommepopulierstraat 8, 9030 Mariakerke	BESTAANDE TOESTAND	27-08-2025	