


SNEDE AA'

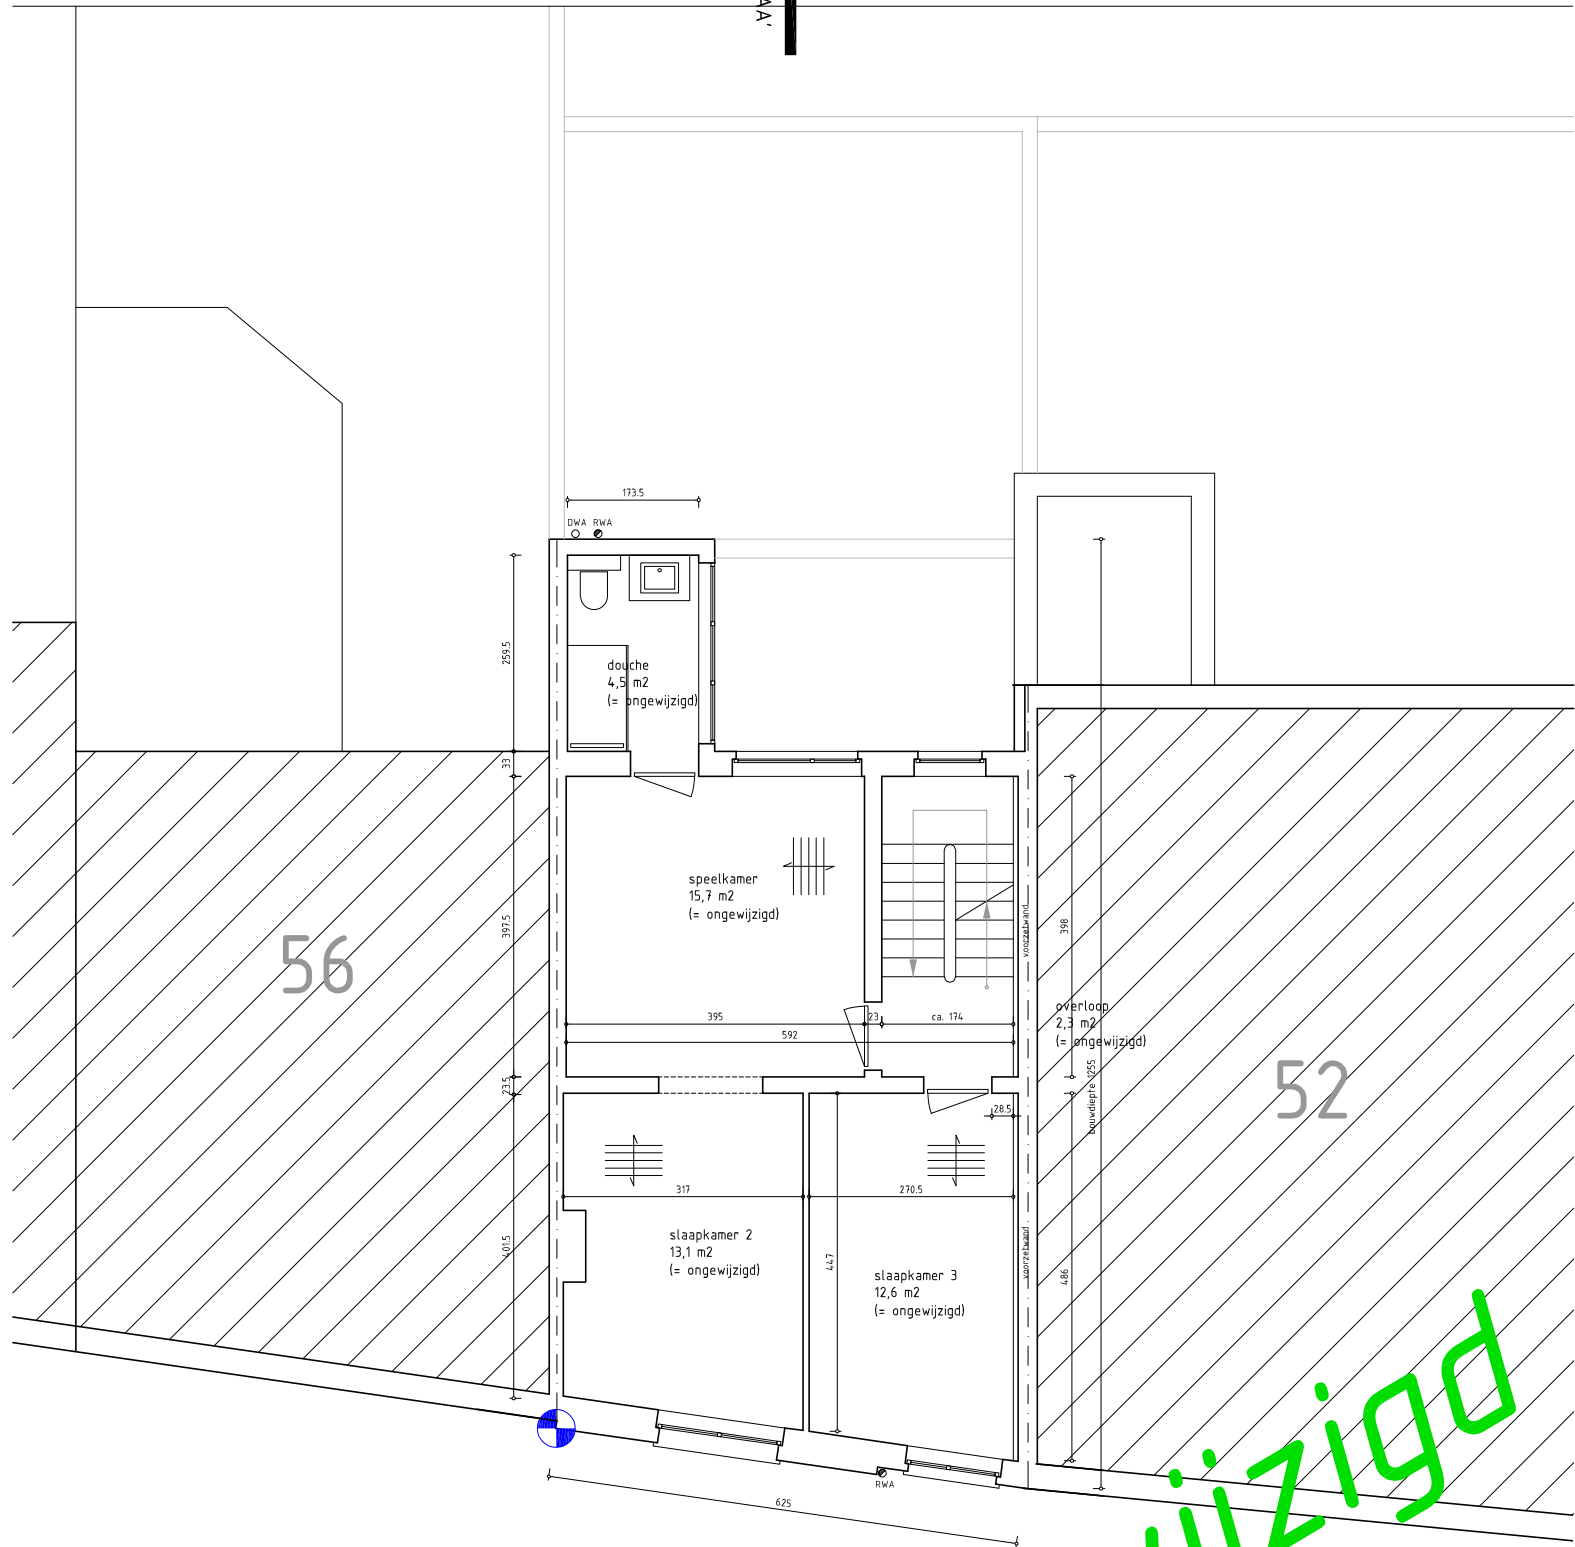

SNEDE AA'

ongewijzigd