


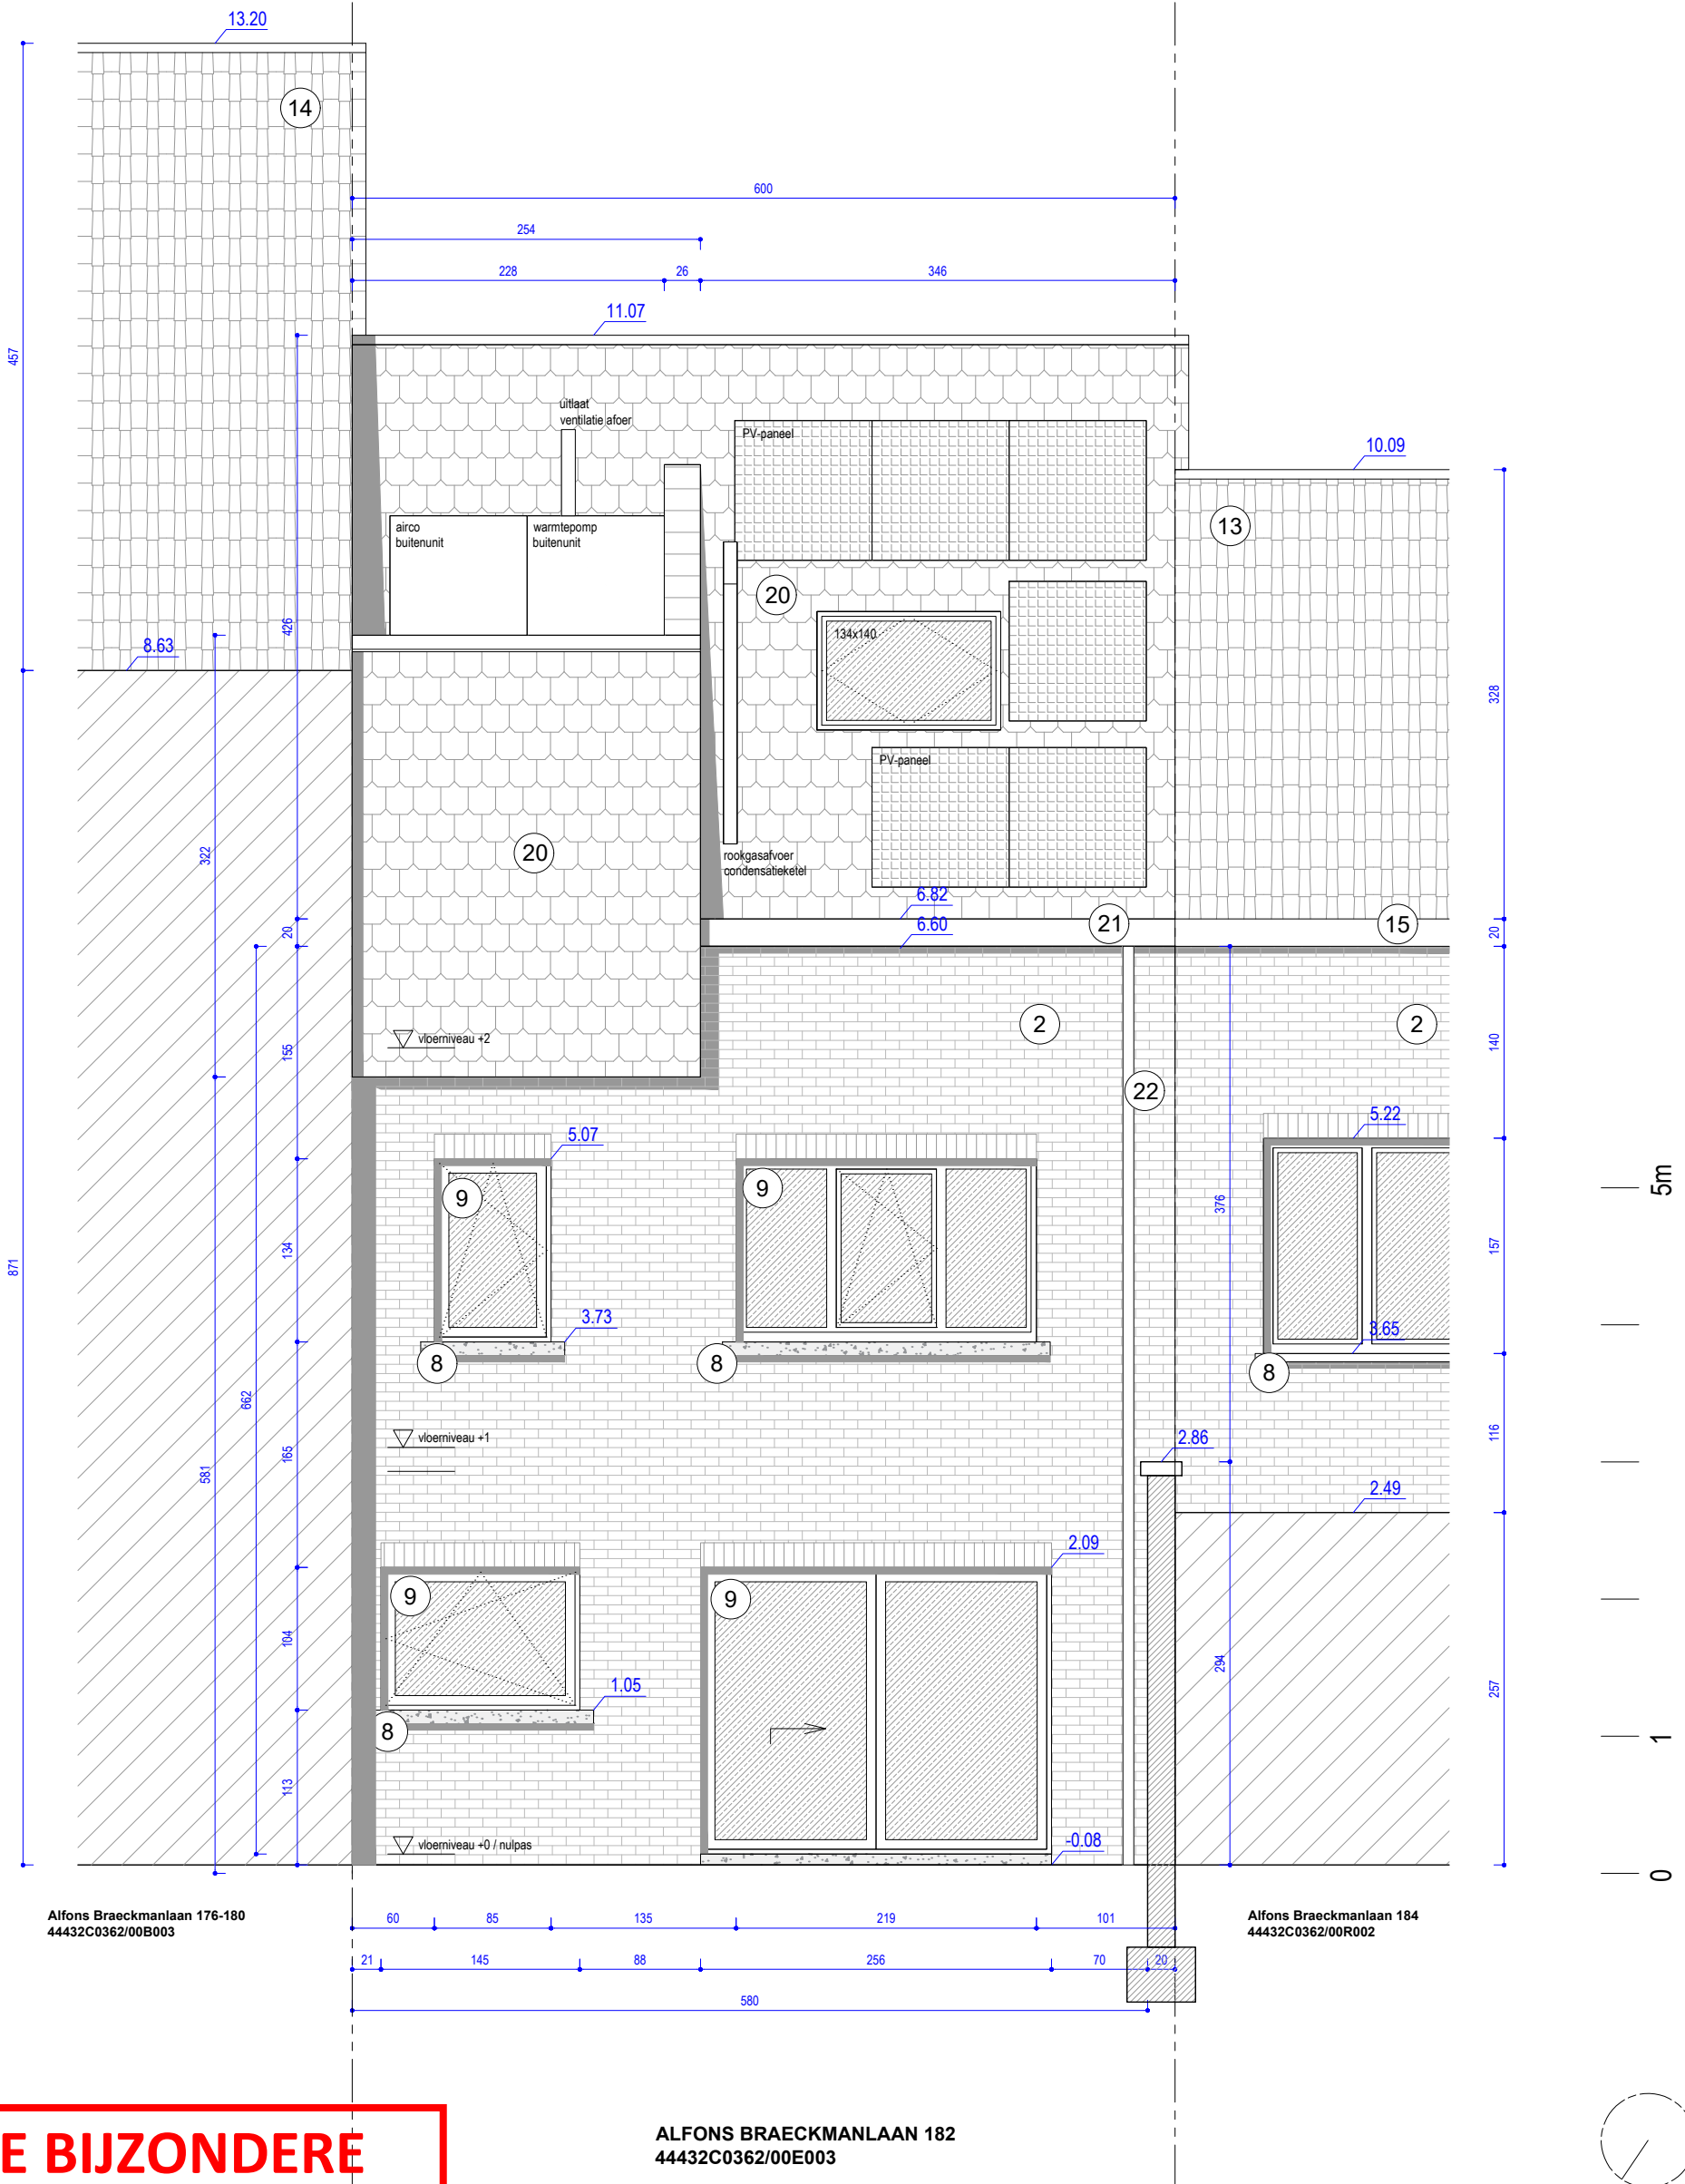

**ZIE BIJZONDERE
VOORWAARDE(N)**

ALFONS BRAECKMANLAAN 182
44432C0362/00E003

Onduidelijkheden, onvolledigheden, tegenstrijdigheden op en tussen de documenten opgesteld door de studie bureaus, de andere voorschriften, de richtlijnen van de fabrikant, de regels der kunst dienen opgemerkt en gemeld te worden aan het bestuur. Alle documenten, maten, passen en hoeveelheden dienen gecontroleerd te worden vooraf en tijdens de werken. Alle documenten samen vormen het uitvoeringsdossier.

MARGE.
ARCHITECT
MARGE architecten bv
Sassevaartstraat 46/209,
9000 Gent
+32 9 311 53 66
info@margearchitecten.be

BOUWHEER
Tom Van Assche
& Joke Batsleer
Alfons Braeckmanlaan 182
9040 Sint-Amandsberg

PROJECT
250 - ABSA

PLANTITEL EN TOESTAND
Gevelaanzicht: achtergevel
Nieuwe toestand

schaal 1/50 meeteenheid cm

bladformaat A3 fase BA

datum 18/06/2025 PLANNR BA_G_N_AG