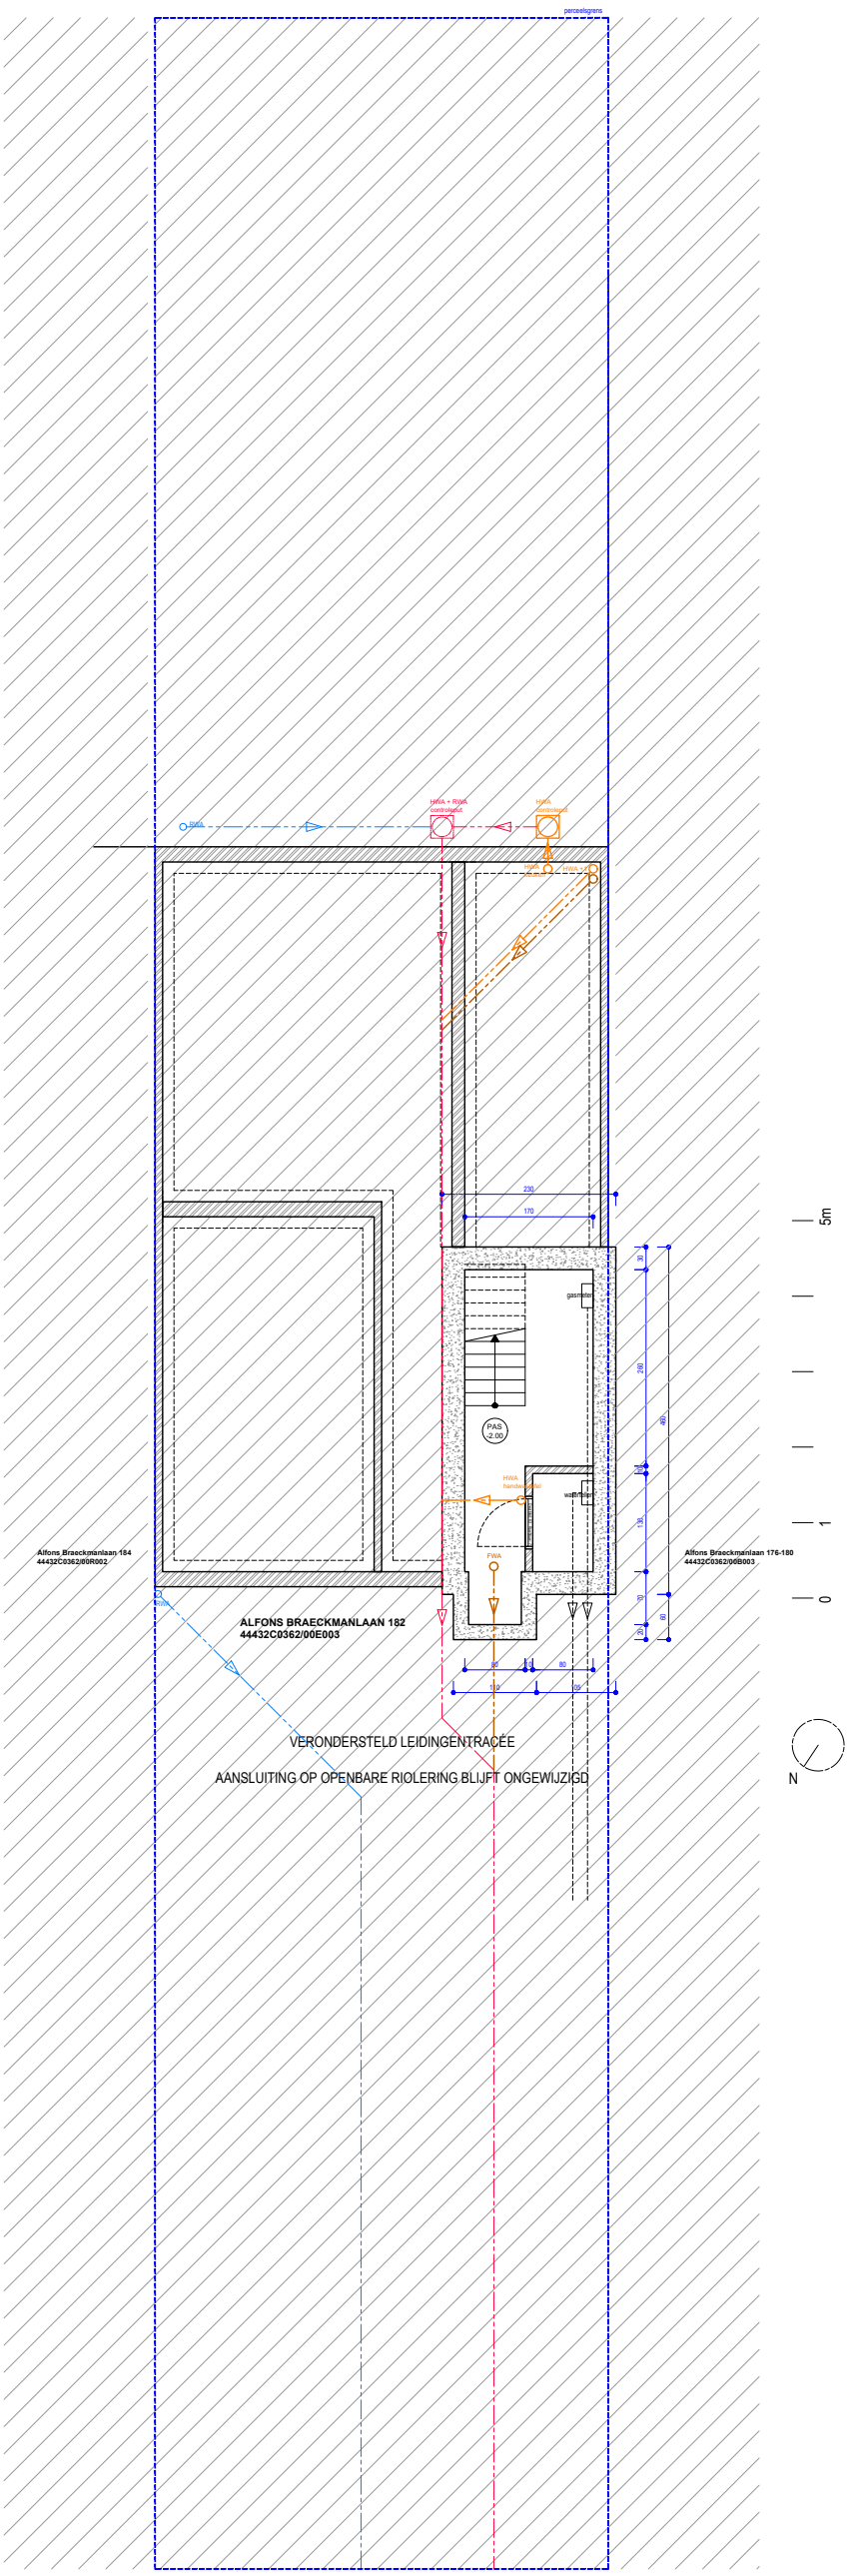

Onduidelijkheden, onvolledigheden, tegenstrijdigheden op en tussen de documenten opgesteld door de studiebureaus, de andere voorschriften, de richtlijnen van de fabrikant, de regels der kunst dienen opgemerkt en gemeld te worden aan het bestuur. Alle documenten, maten, passen en hoeveelheden dienen gecontroleerd te worden vooraf en tijdens de werken.Alle documenten samen vormen het uitvoeringsdossier.

MARGE.

ARCHITECT
MARGE architecten bv
Sassevaartstraat 46/209,
9000 Gent
+32 9 311 53 66
info@margearchitecten.be

BOUWHEER
Tom Van Assche
& Joke Batsleer
Alfons Braeckmanlaan 182
9040 Sint-Amandsberg

PROJECT
250 - ABSA

PLANTITEL EN TOESTAND
Plan kelder/fundering
Bestaande toestand

schaal 1/100	meeteenheid cm
bladformaat A3	fase BA
datum 18/06/2025	PLANNR BA_P_B_FUND2