


rioleringsplan blijft ongewijzigd.

Op het plan voor de nieuwe toestand kan door de afkoppelingsdeskundige een locatie voor beluchting bepaald worden. Deze plaats kan, vanuit praktische en/of technische overwegingen, nog door de aannemer die dit plan zal realiseren aangepast worden.
Bij het afkoppelen van de afvalwaterafvoer van de regenwaterafvoer kan er immers onderdruk ontstaan met als gevolg geuroverlast. Zorg daarom voor voldoende beluchting op uw afvalwaterafvoer ! Wanneer u dergelijke beluchting niet laat uitvoeren, kan er geen geurvrije afvoer verzekerd worden.

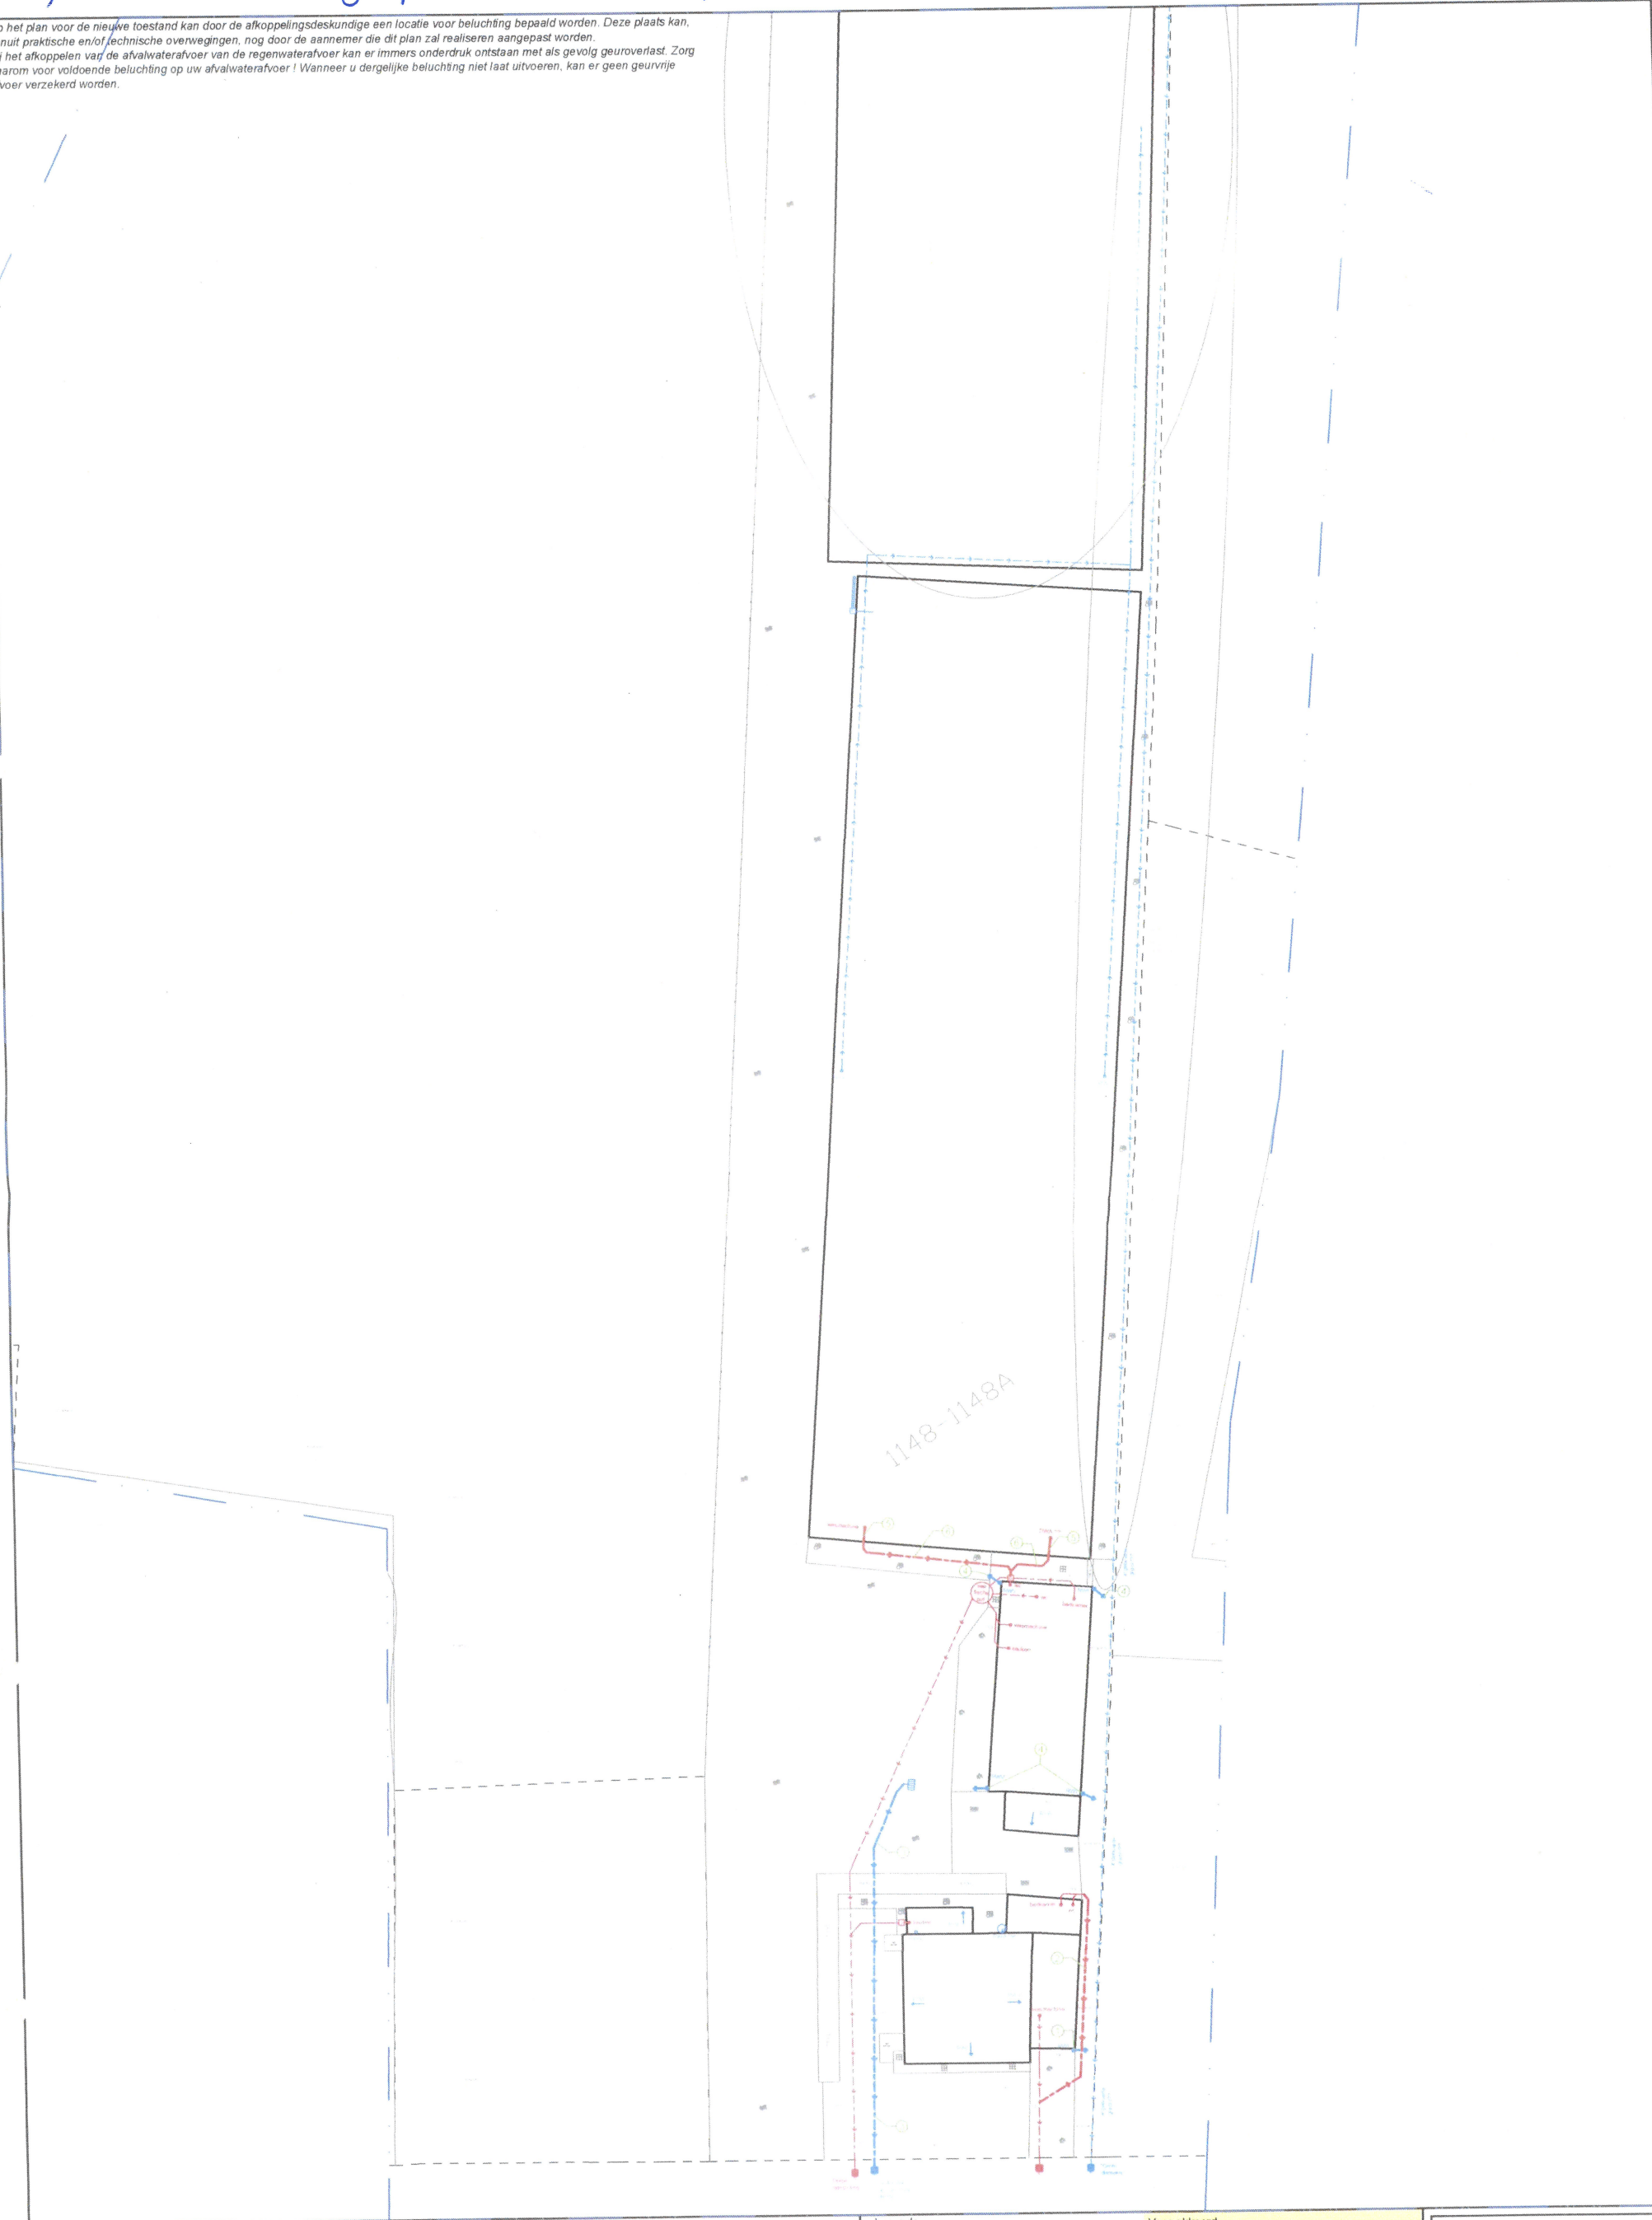

Legende

- bestaande toestand gebouw
- bestaande toestand kadastrele grens
- afkleding verharding
- bestaande regenwater afvoer
- bestaande afvalwater afvoer
- bestaande gemengd water afvoer
- toezichtput - sifonput
- bestaande huisaansluitput afvalwater - regenwater
- ontworpen regenwater afvoer
- ontworpen afvalwater afvoer
- ontworpen gemengde afvoer
- ontworpen toezichtput - sifonput
- ontworpen huisaansluitput afvalwater - regenwater

Voor akkoord

Handtekening:

Datum:

Verhardingen

- asfalt
- betonstraatstenen
- bodembedekkers
- boom
- cementbeton
- grasvelden
- kasseien
- natuursteen
- steenlag algemeen
- tegels



Afkoppeling privé

Ontworpen toestand Proj. ARC046
Antwerpsesteenweg 1148-1148A (1)
9040 Gent Plotsdatum: 26/07/2021
Schaal 1:500