



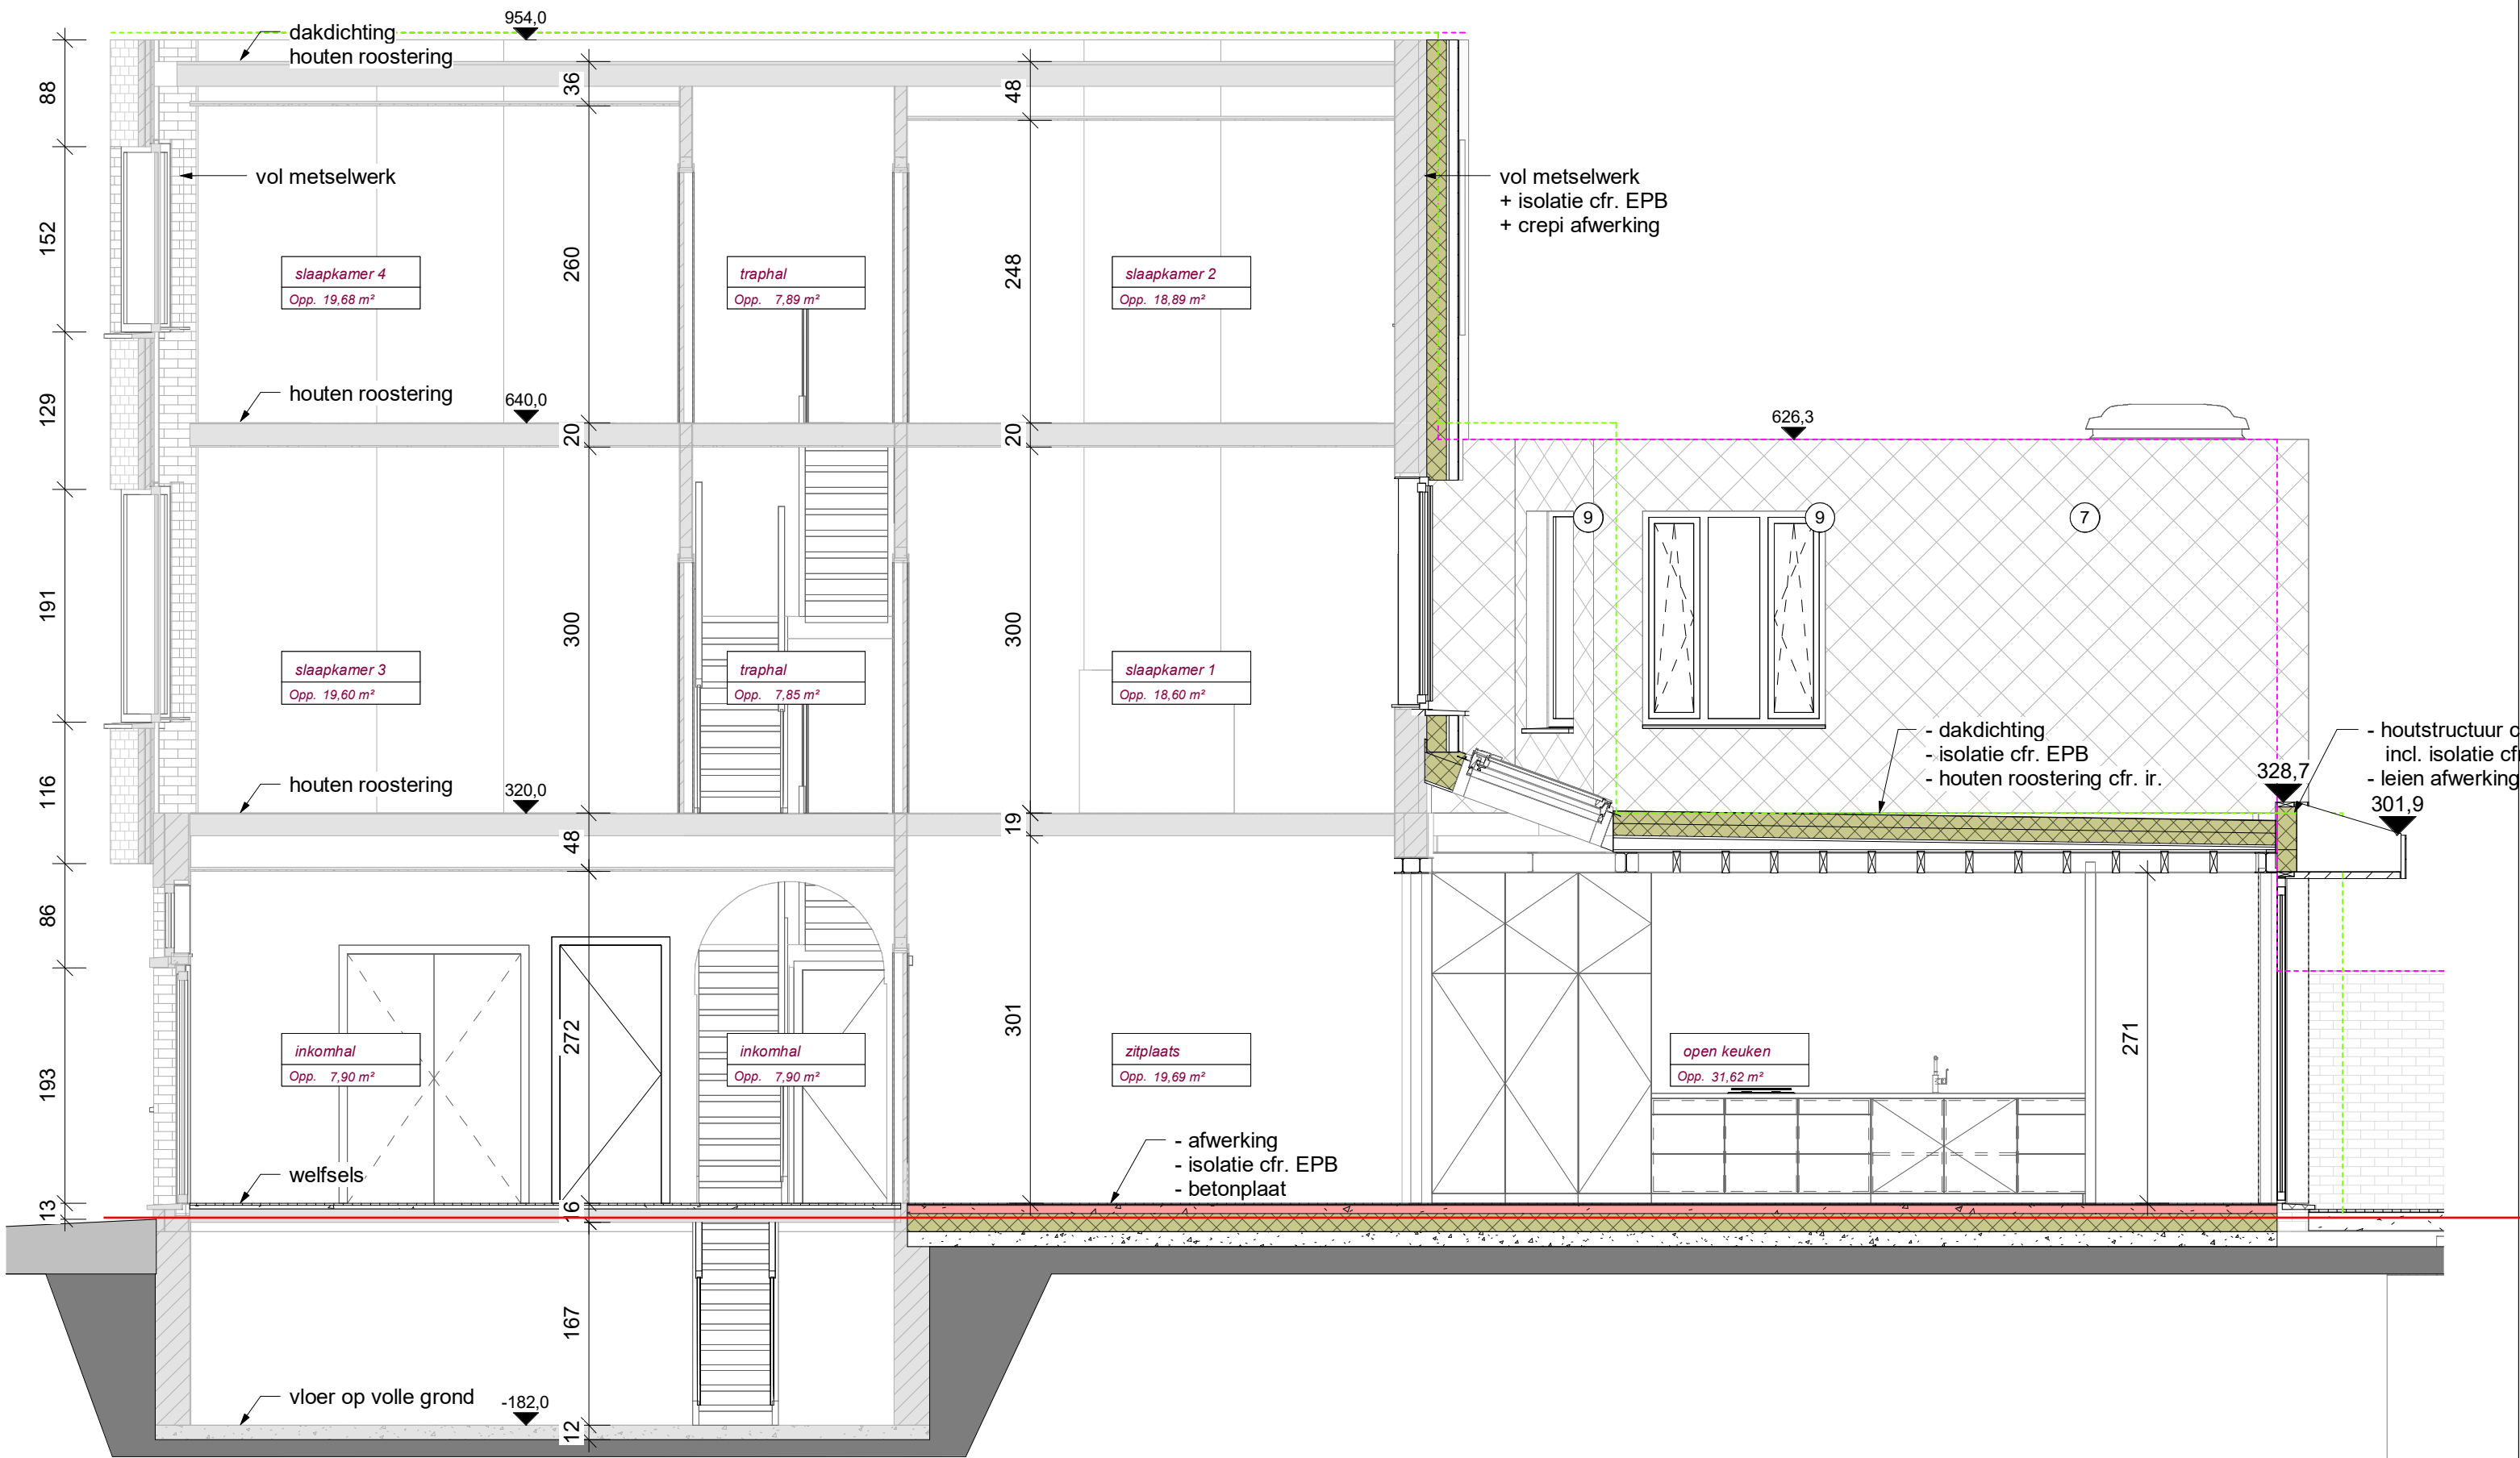

ZIE BIJZONDERE
VOORWAARDE(N)

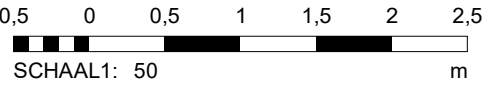

BA_3.00 (1) S_N_3.00_Langdoorsnede

1 : 50