



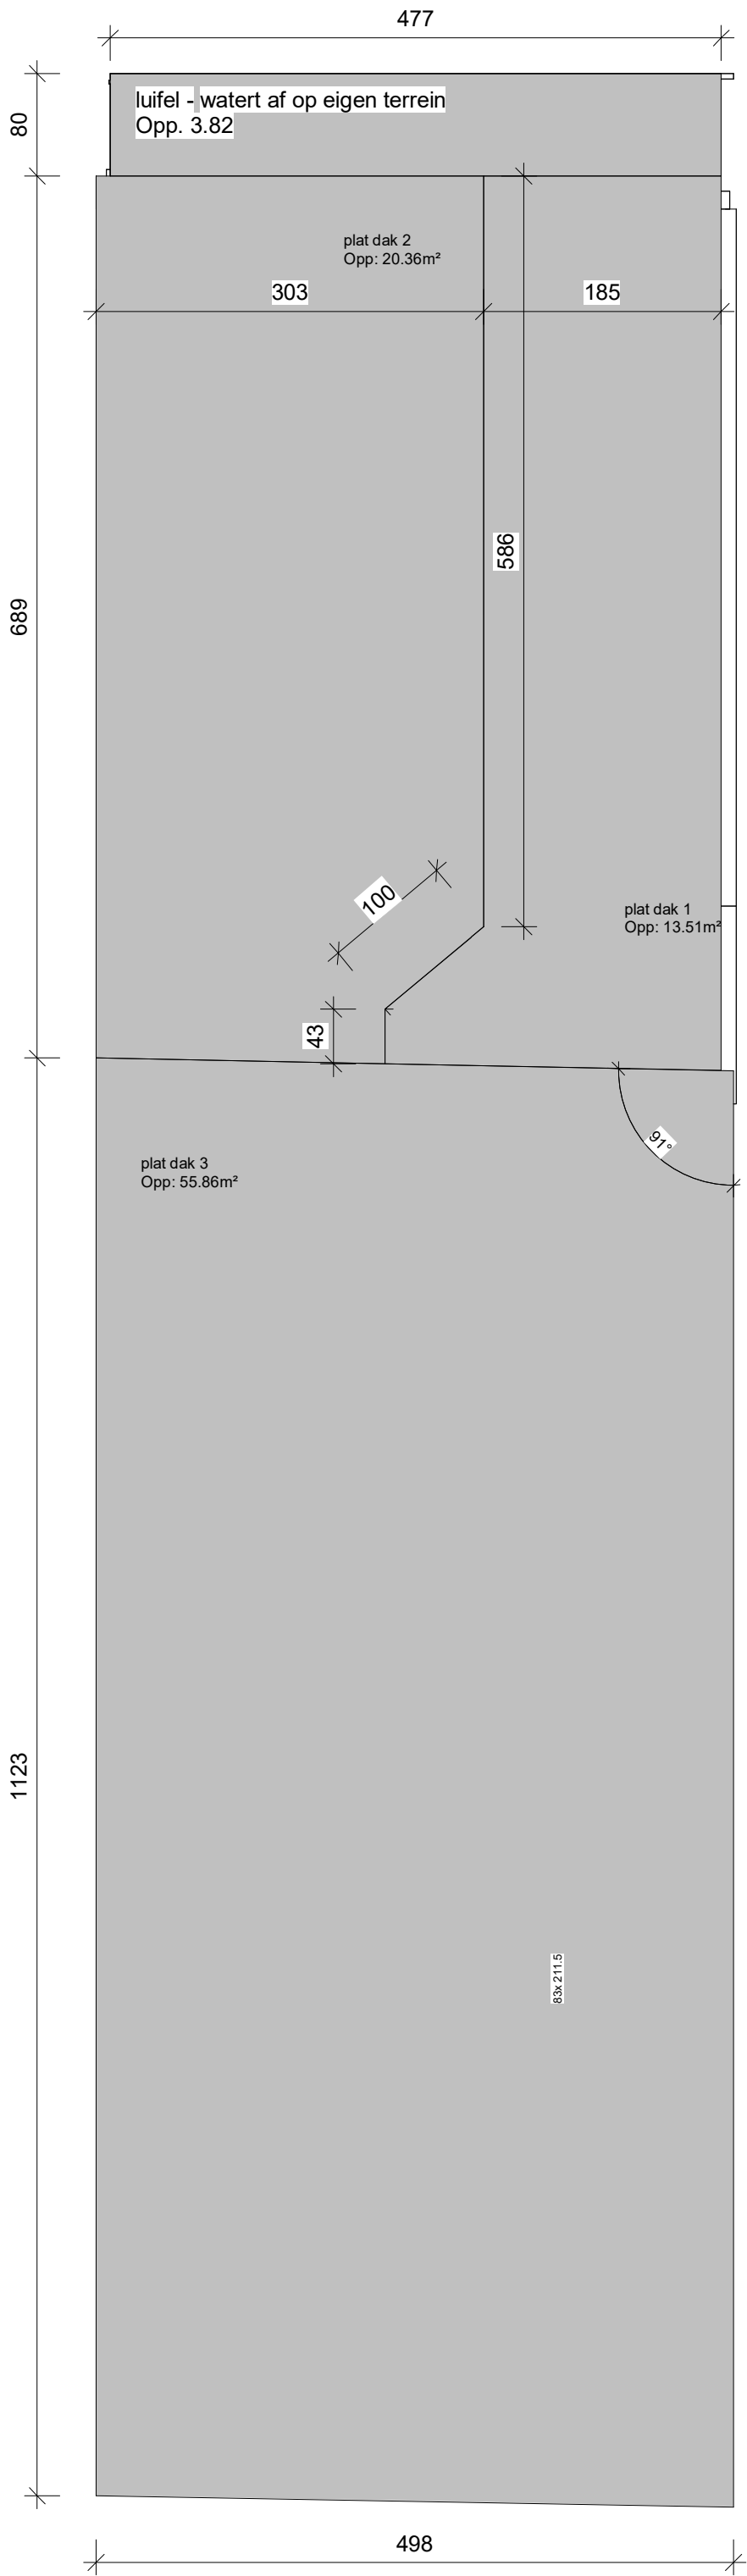

ZIE BIJZONDERE
VOORWAARDE(N)

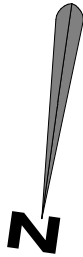

BA_1.30 (1) P_N_1.30_dakenplan

1 : 50