


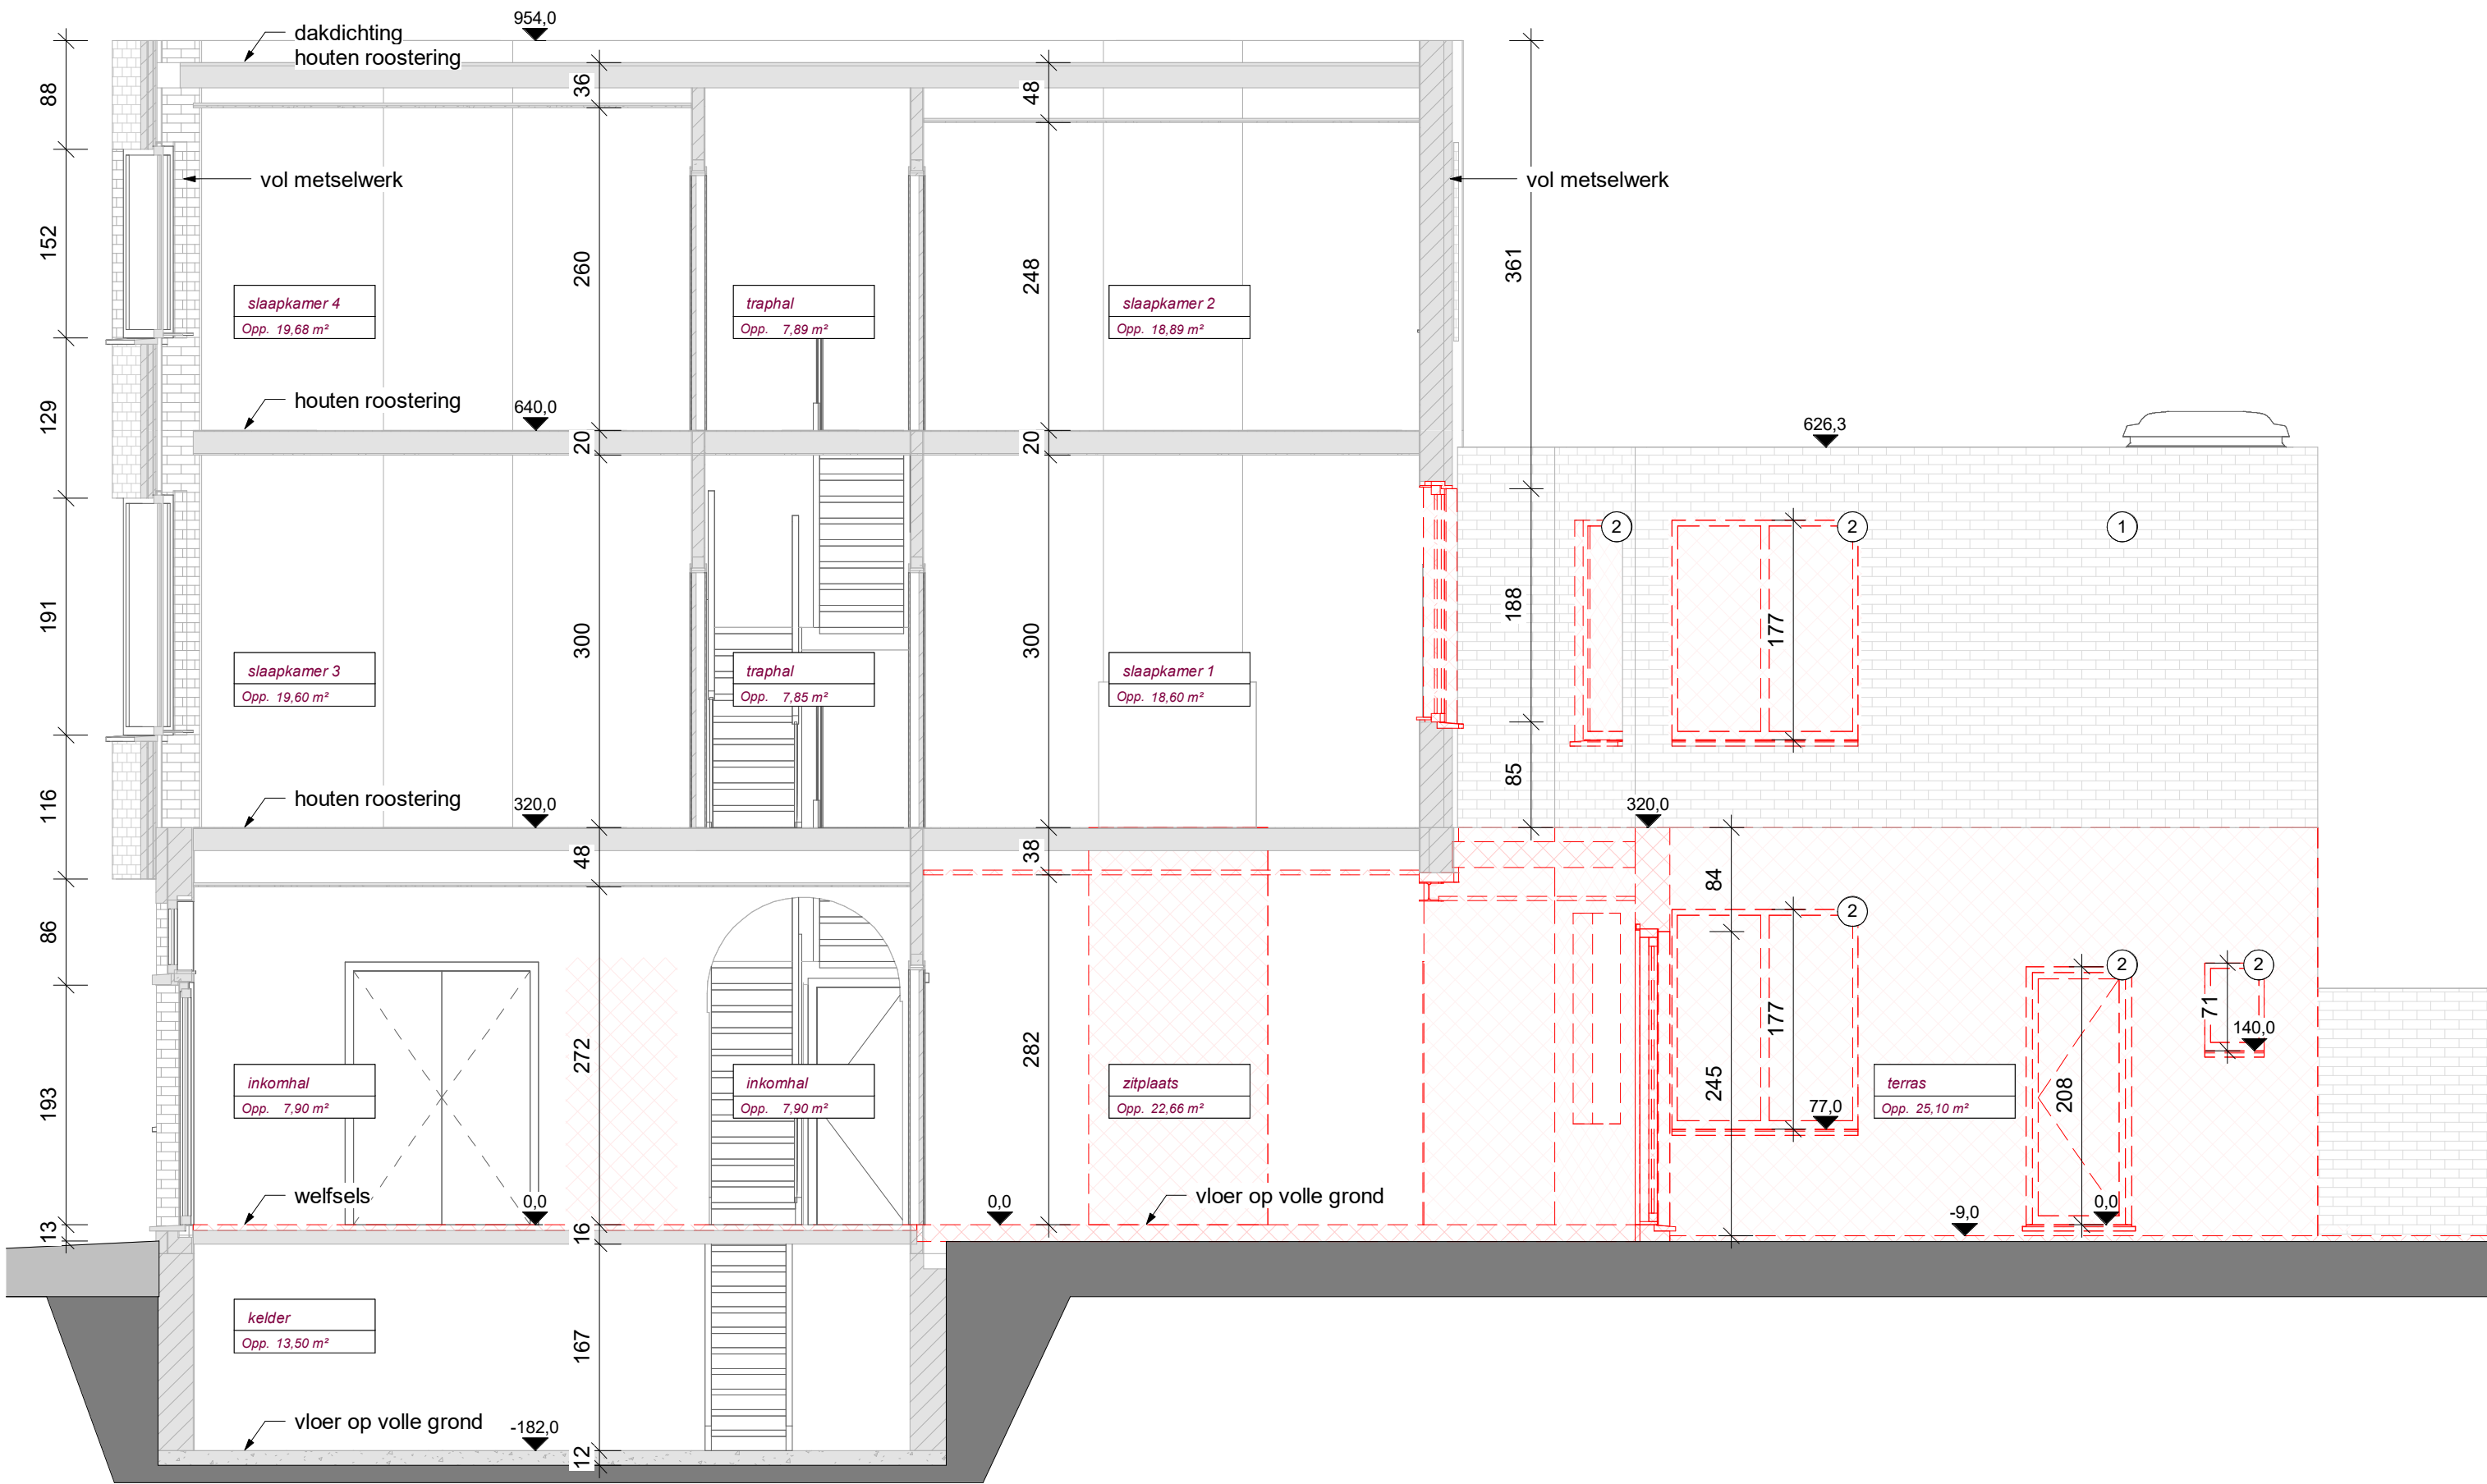

BA_3.00 S_B_3.00_Langdoorsnede

1 : 50



Sfinx bouw & coördinatie
Brusselssteenweg 173
9050 Gent (Ledeberg)
tel 09/232 02 50
info@sfinx.be

Opdrachtgever: Matthieu Serck
Margaux De Smedt

Adres bouwwerf: Nekkersvijverstraat 122
B-9040 Gent

Projectfase:
Architect: **Piet Vanwormhoudt**

Opmerking: