





Sfinx bouw & coördinatie
Brusselssteenweg 173
9050 Gent (Ledeberg)
tel 09/232 02 50
info@sfinx.be

" Afmetingen en gegevens op dit plan zijn benaderend. Voorschriften van stabiliteitsingenieur, WTCB, fabrikant en de meetstaat van Sfinx hebben voorrang op deze plannen. Bij onvolkomenheden of onduidelijkheden dient de architect en Sfinx geraadpleegd te worden vóór start van de uitvoering."

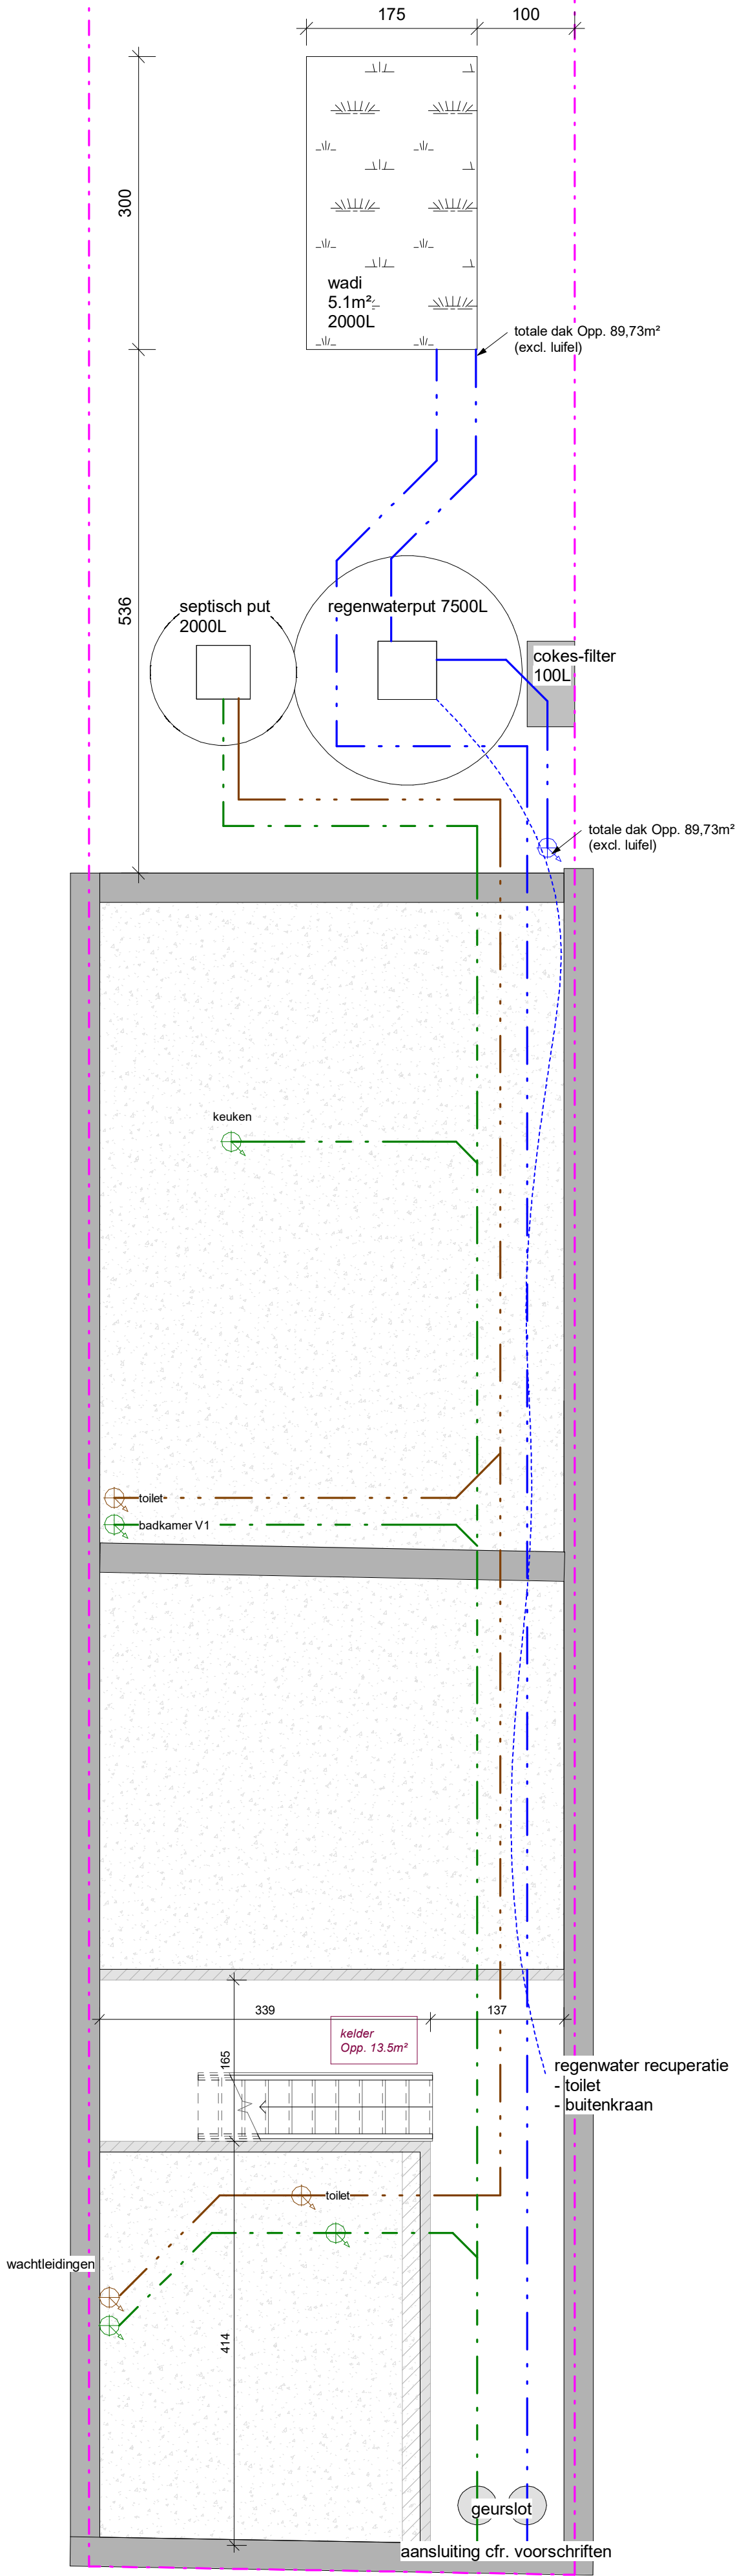

**ZIE BIJZONDERE
VOORWAARDE(N)**

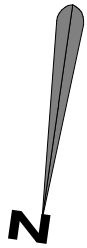

BA_1.05 (1) P_N_1.05_Fundering en Riolering

1 : 50

Opdrachtgever: Matthieu Serck
Margaux De Smedt

Projectfase:
Architect: **Piet Vanwormhoudt**

Adres bouwwerf: Nekkersvijverstraat 122
B-9040 Gent

Opmerking:

datum afdruk 23-9-2025 10:10:18