
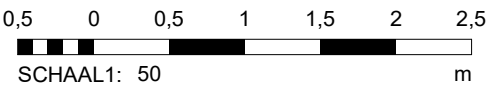


Legende Gevelmaterialen

- 1 gevelmetselwerk, klei - wit gekaleid
- 2 buitenschrijnwerk, PVC - antraciet
- 3 gevelsteen, klei - rood
- 4 buitenschrijnwerk, hout - bruin
- 5 gevelsteen, klei - antraciet
- 6 beton - grijs
- 7 leien, kunststof - parelgrijs
- 8 platen, kunststof - donker grijs
- 9 buitenschrijnwerk, aluminium - antraciet

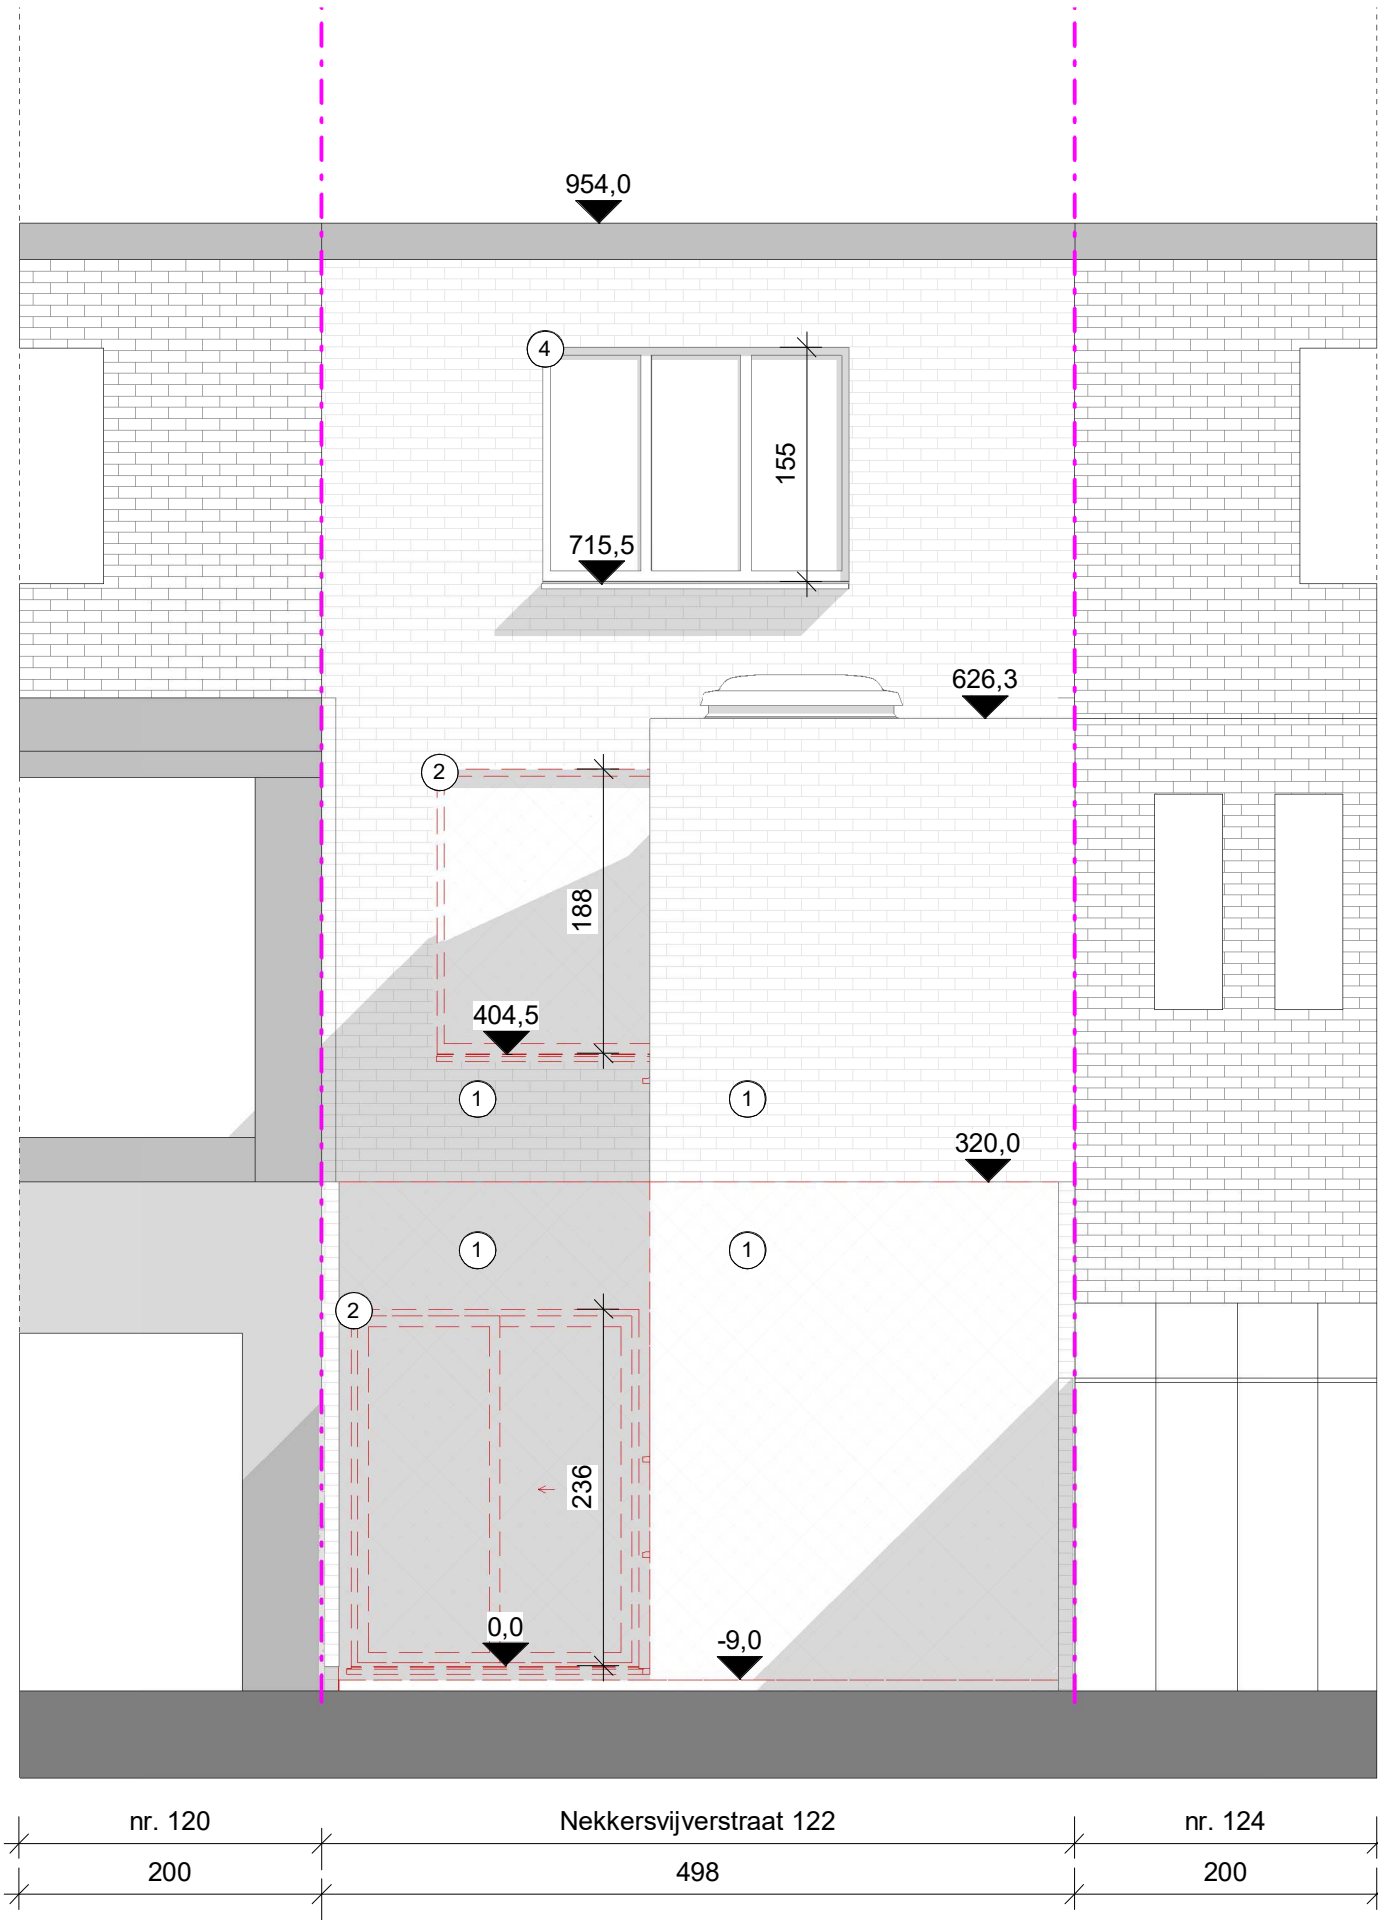

BA_2.01 G_B_2.01_Gevelaanzicht Achter

1 : 50 op A3



Sfinx
BOUW &
COÖRDINATIE

Sfinx bouw & coördinatie
Brusselsesteenweg 173
9050 Gent (Ledeberg)
tel 09/232 02 50
info@sfinx.be

Opdrachtgever: Matthieu Serck
Margaux De Smedt

Adres bouwwerf: Nekkervijverstraat 122
B-9040 Gent

Projectfase:
Architect: **Piet Vanwormhoudt**

Opmerking:

datum afdruk 9-9-2025 14:42:17

" Afmetingen en gegevens op dit plan zijn benaderend. Voorschriften van stabiliteitsingenieur, WTCB, fabrikant en de meetstaat van Sfinx hebben voorrang op deze plannen. Bij onvolkomenheden of onduidelijkheden dient de architect en Sfinx geraadpleegd te worden vóór start van de uitvoering."