
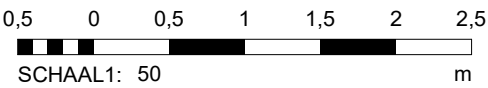


ZIE BIJZONDERE
VOORWAARDE(N)

- 1 gevelmetselwerk, klei - wit gekaleid
- 2 buitenschrijnwerk, PVC - antraciet
- 3 gevelsteen, klei - rood
- 4 buitenschrijnwerk, hout - bruin
- 5 gevelsteen, klei - antraciet
- 6 beton - grijs
- 7 leien, kunststof - parelgris
- 8 platen, kunststof - donker grijs
- 9 buitenschrijnwerk, aluminium - antraciet

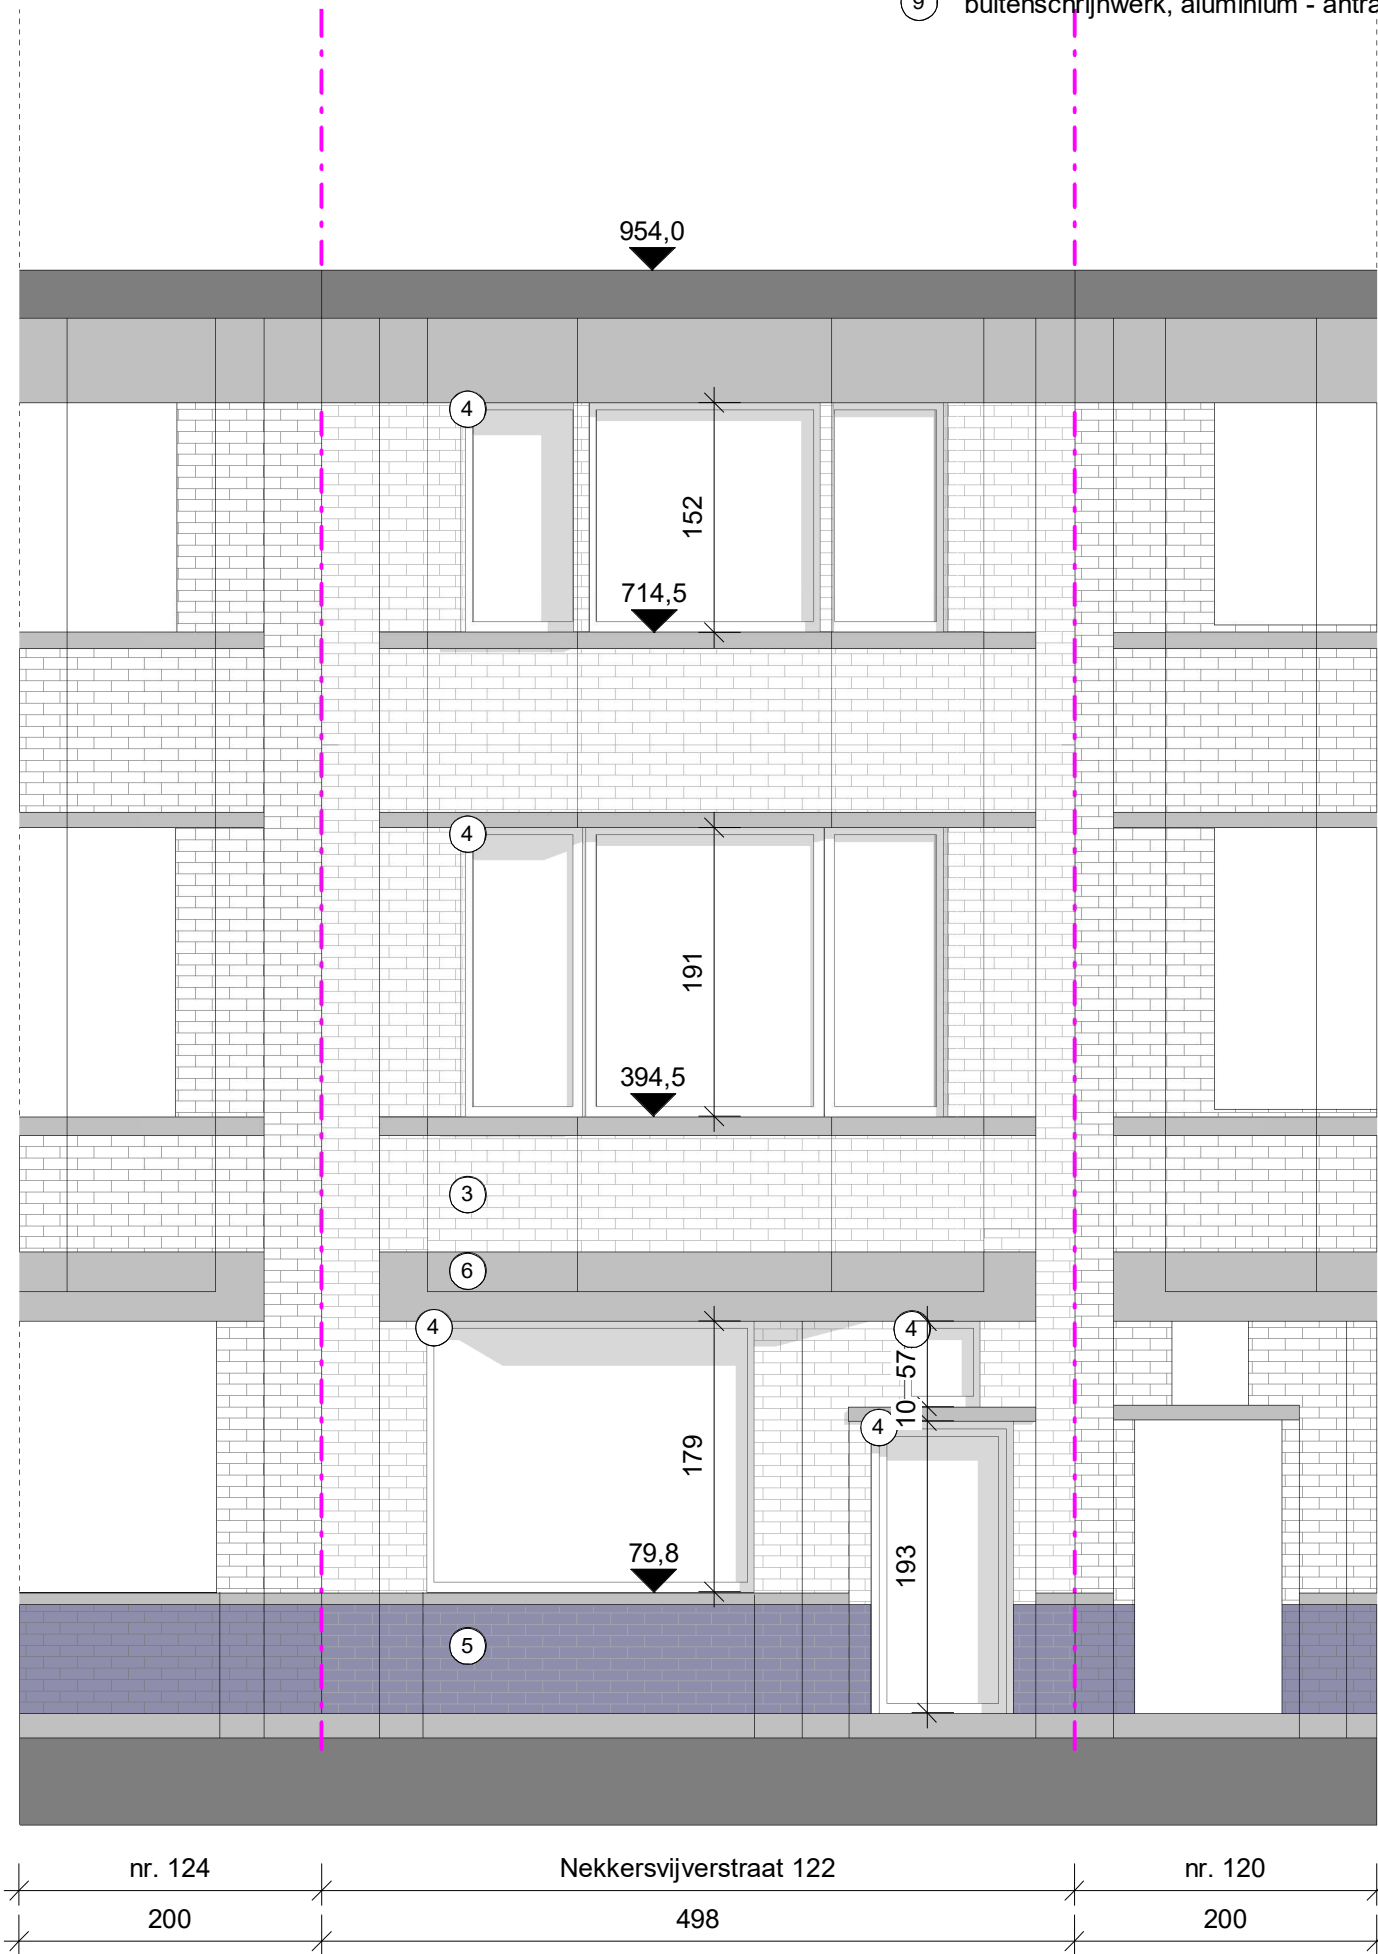

BA_2.00 (1) G_N_2.00_Gevelaanzicht Voor

1 : 50 op A3



Sfinx bouw & coördinatie
Brusselsesteenweg 173
9050 Gent (Ledeberg)
tel 09/232 02 50
info@sfinx.be

Opdrachtgever: Matthieu Serck
Margaux De Smedt

Adres bouwwerf: Nekkersvijverstraat 122
B-9040 Gent

Projectfase:
Architect: **Piet Vanwormhoudt**

Opmerking: