


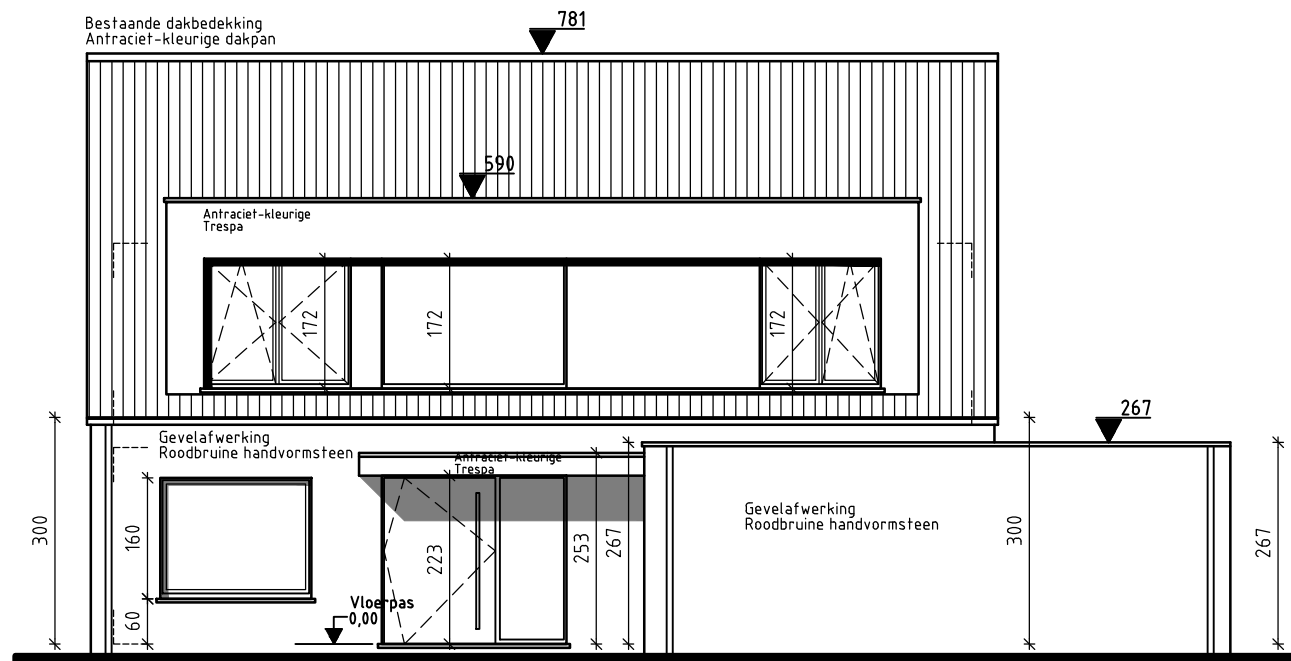

AANZICHT ZIJGEVEL RECHTS 1/100  
VERGUNDE TOESTAND

| ARCHITECT |                                                | BOUWHEER         | BOUWPLAATS                                             |            | SCHAAL 1/100                         |
|-----------|------------------------------------------------|------------------|--------------------------------------------------------|------------|--------------------------------------|
| ADRES     | De Boeck Miranda<br>Essestraat 91<br>9340 Impe | ADRES            | Mortier – Biot<br>Belgielaan 54<br>Sint-Denijs-Westrem | ADRES      | Belgielaan 54<br>Sint-Denijs-Westrem |
| TELEFOON  | 0475 64 76 63                                  | TELEFOON<br>m    | 0473/ 55 90 90                                         | KADASTRAAL | 25ste Afd. Sie. B nr 152m²           |
| MAIL      | architect@mirandadeboeck.be                    | RENOVEREN WONING |                                                        |            |                                      |