



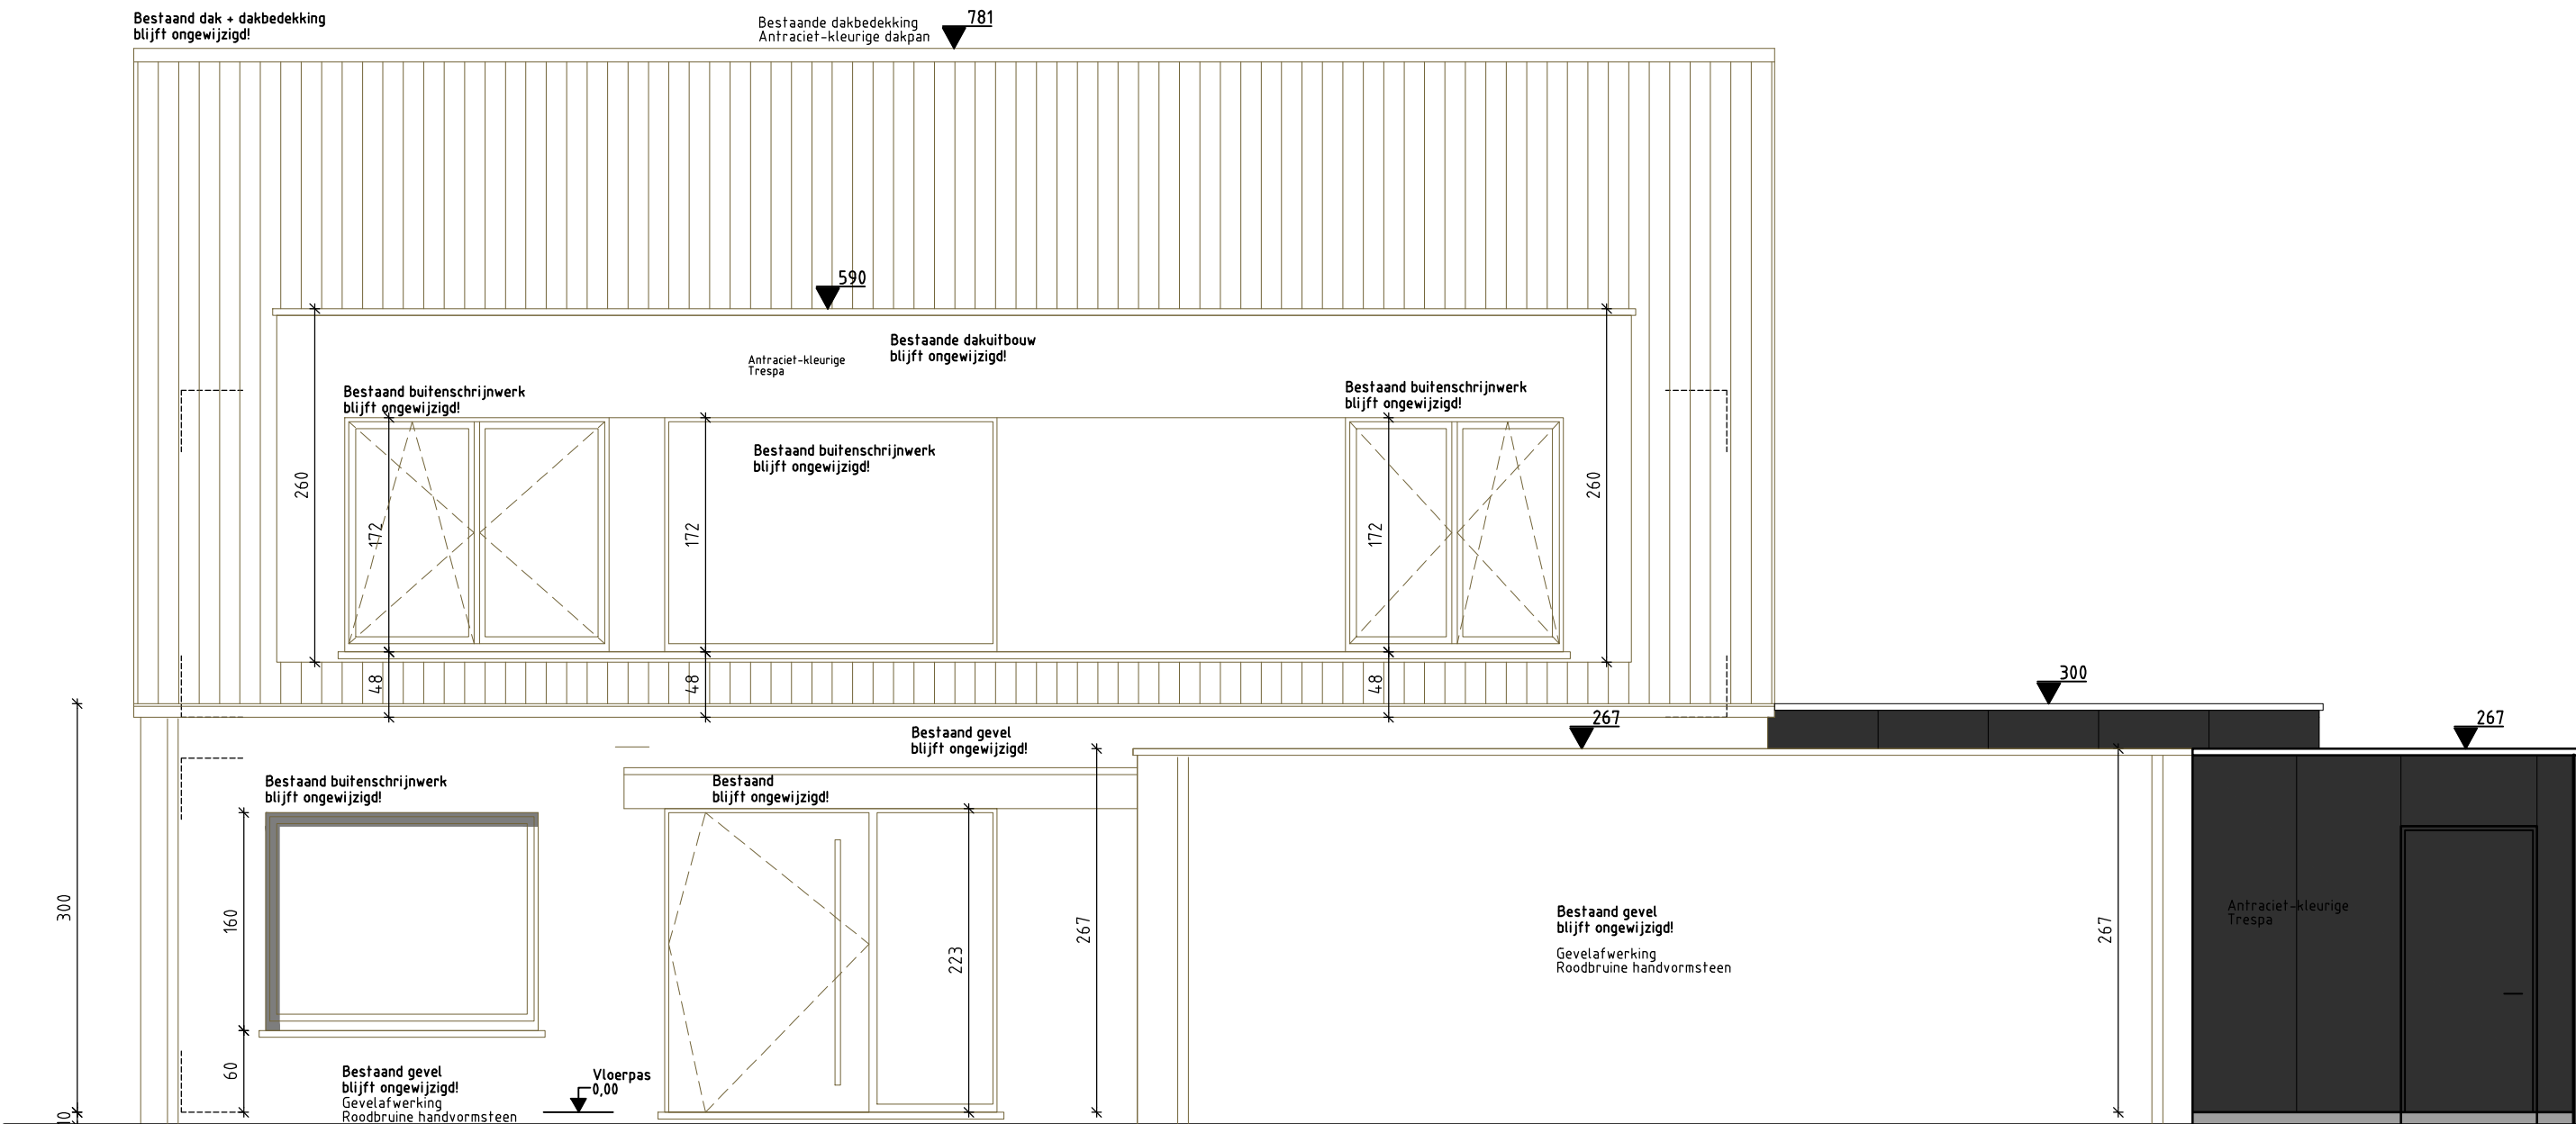

AANZICHT ZIJGEVEL RECHTS
SCHAAL 1/50

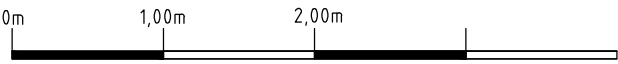

**ZIE BIJZONDERE
VOORWAARDE(N)**

	ARCHITECT		BOUWHEER		BOUWPLAATS		SCHAAL 1/50	
	ADRES	De Boeck Miranda Essestraat 91 9340 Impe	ADRES	Mortier – Biot Belgielaan 54 Sint-Denijs-Westrem	ADRES	Belgielaan 54 Sint-Denijs-Westrem	KADASTRAAL 25ste Afd. Sie. B nr 152m²	
	TELEFOON	0475 64 76 63	TELEFOON m	0473/ 55 90 90				
	MAIL	architect@mirandadeboek.be	RENOVEREN WONING					