


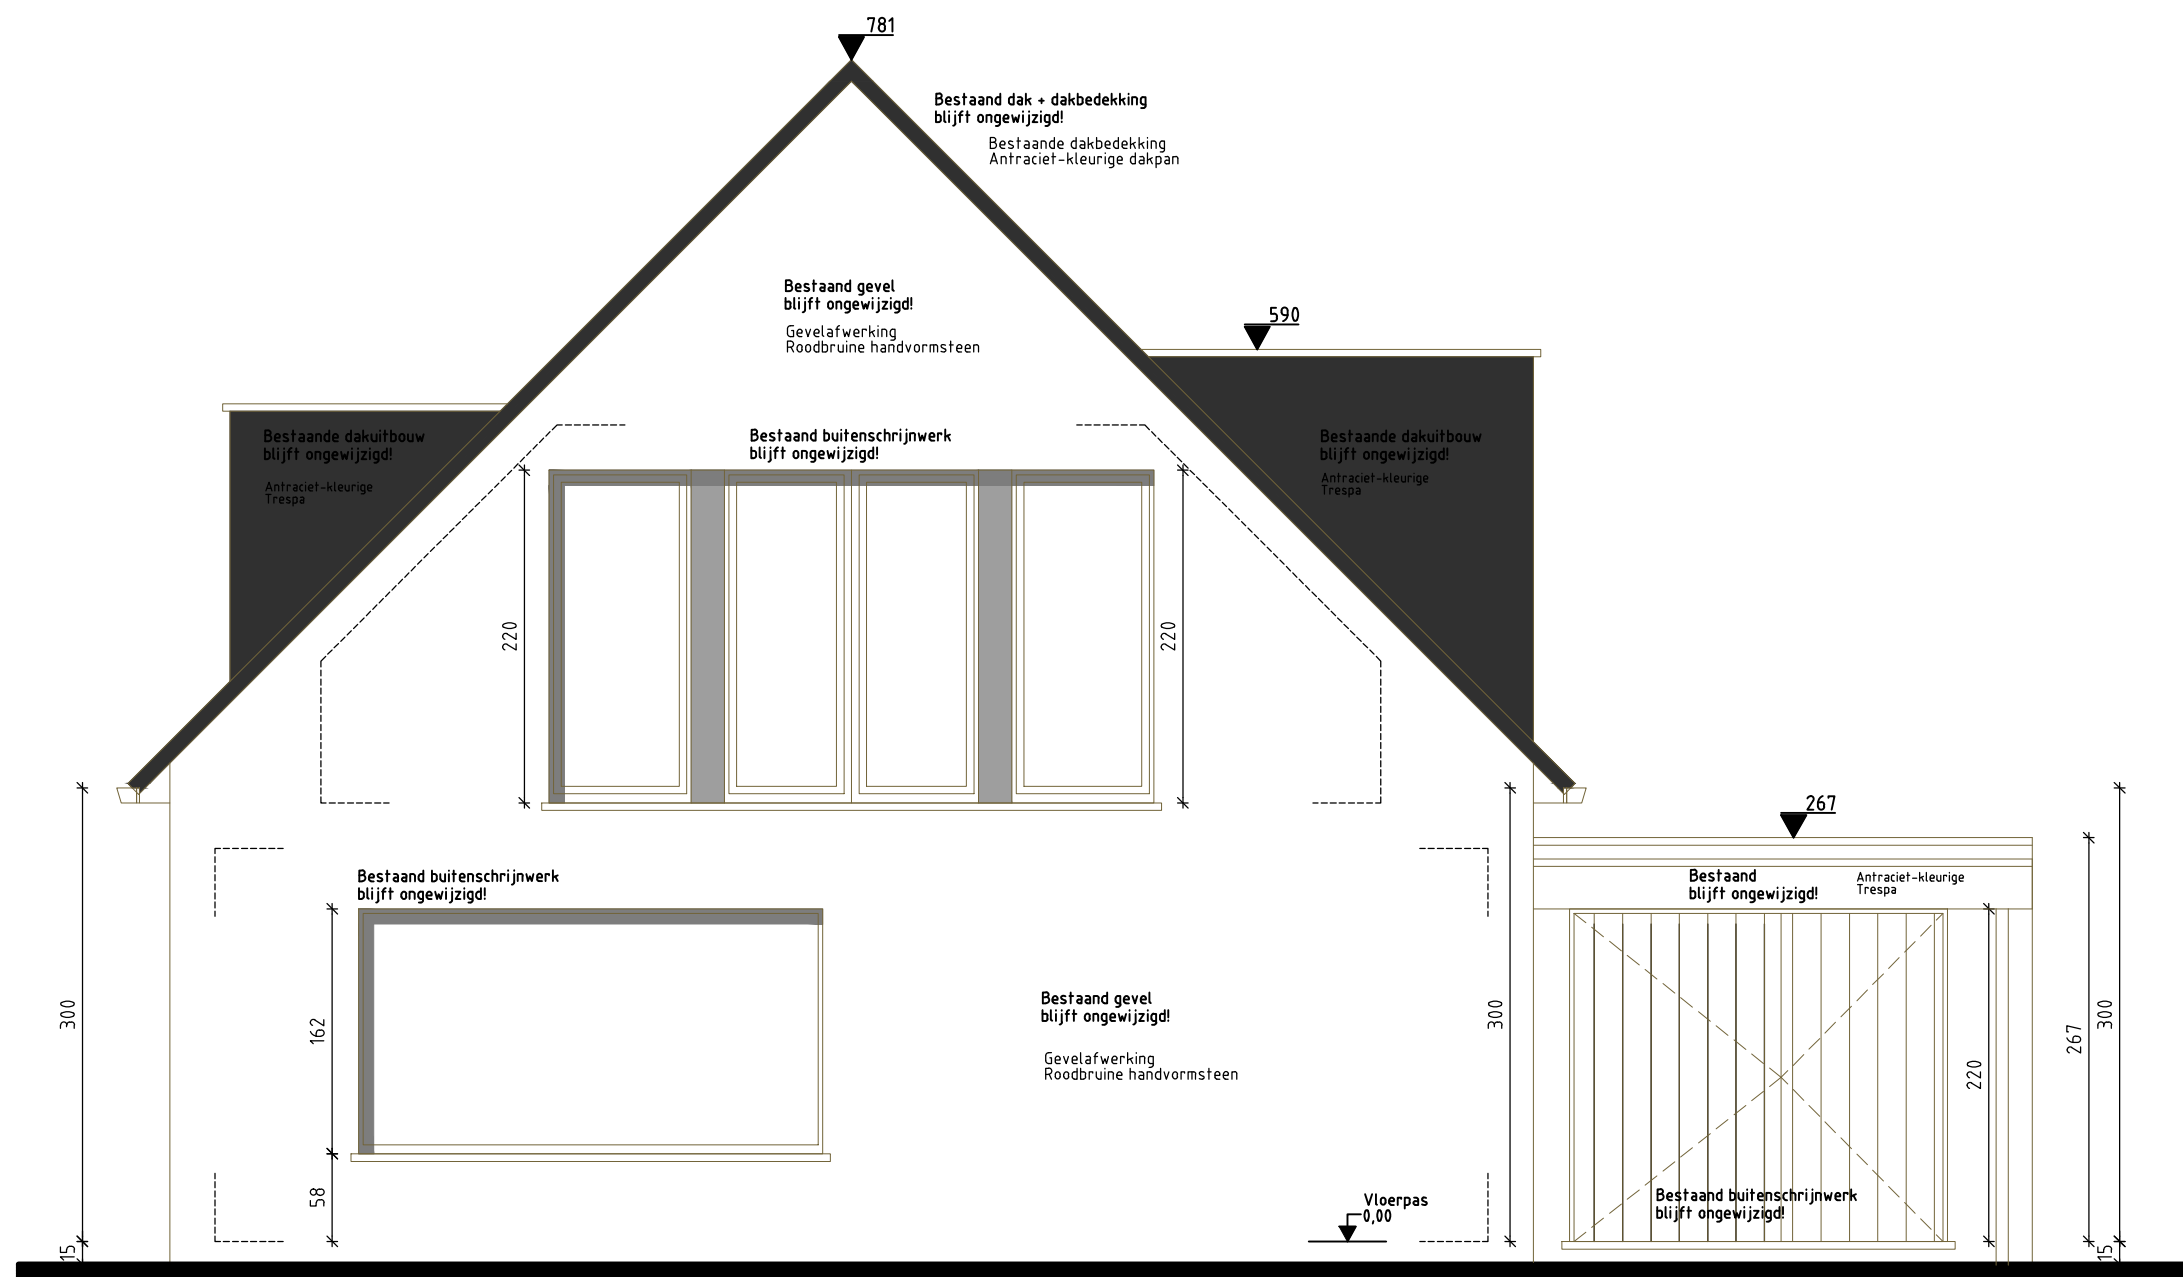

AANZICHT VOORGEVEL BLIJFT ONGEWIJZIGD
SCHAAL 1/50

**ZIE BIJZONDERE
VOORWAARDE(N)**

ARCHITECT

ADRES De Boeck Miranda
Essestraat 91
9340 Impe

TELEFOON 0475 64 76 63

MAIL architect@mirandadeboek.be

BOUWHEER

ADRES Mortier - Biot
Belgielaan 54
Sint-Denijs-Westrem

TELEFOON 0473/ 55 90 90
m

BOUWPLAATS

ADRES Belgielaan 54
Sint-Denijs-Westrem

KADASTRAAL 25ste Afd. Sie. B nr 152m²

SCHAAL 1/50

RENOVEREN WONING