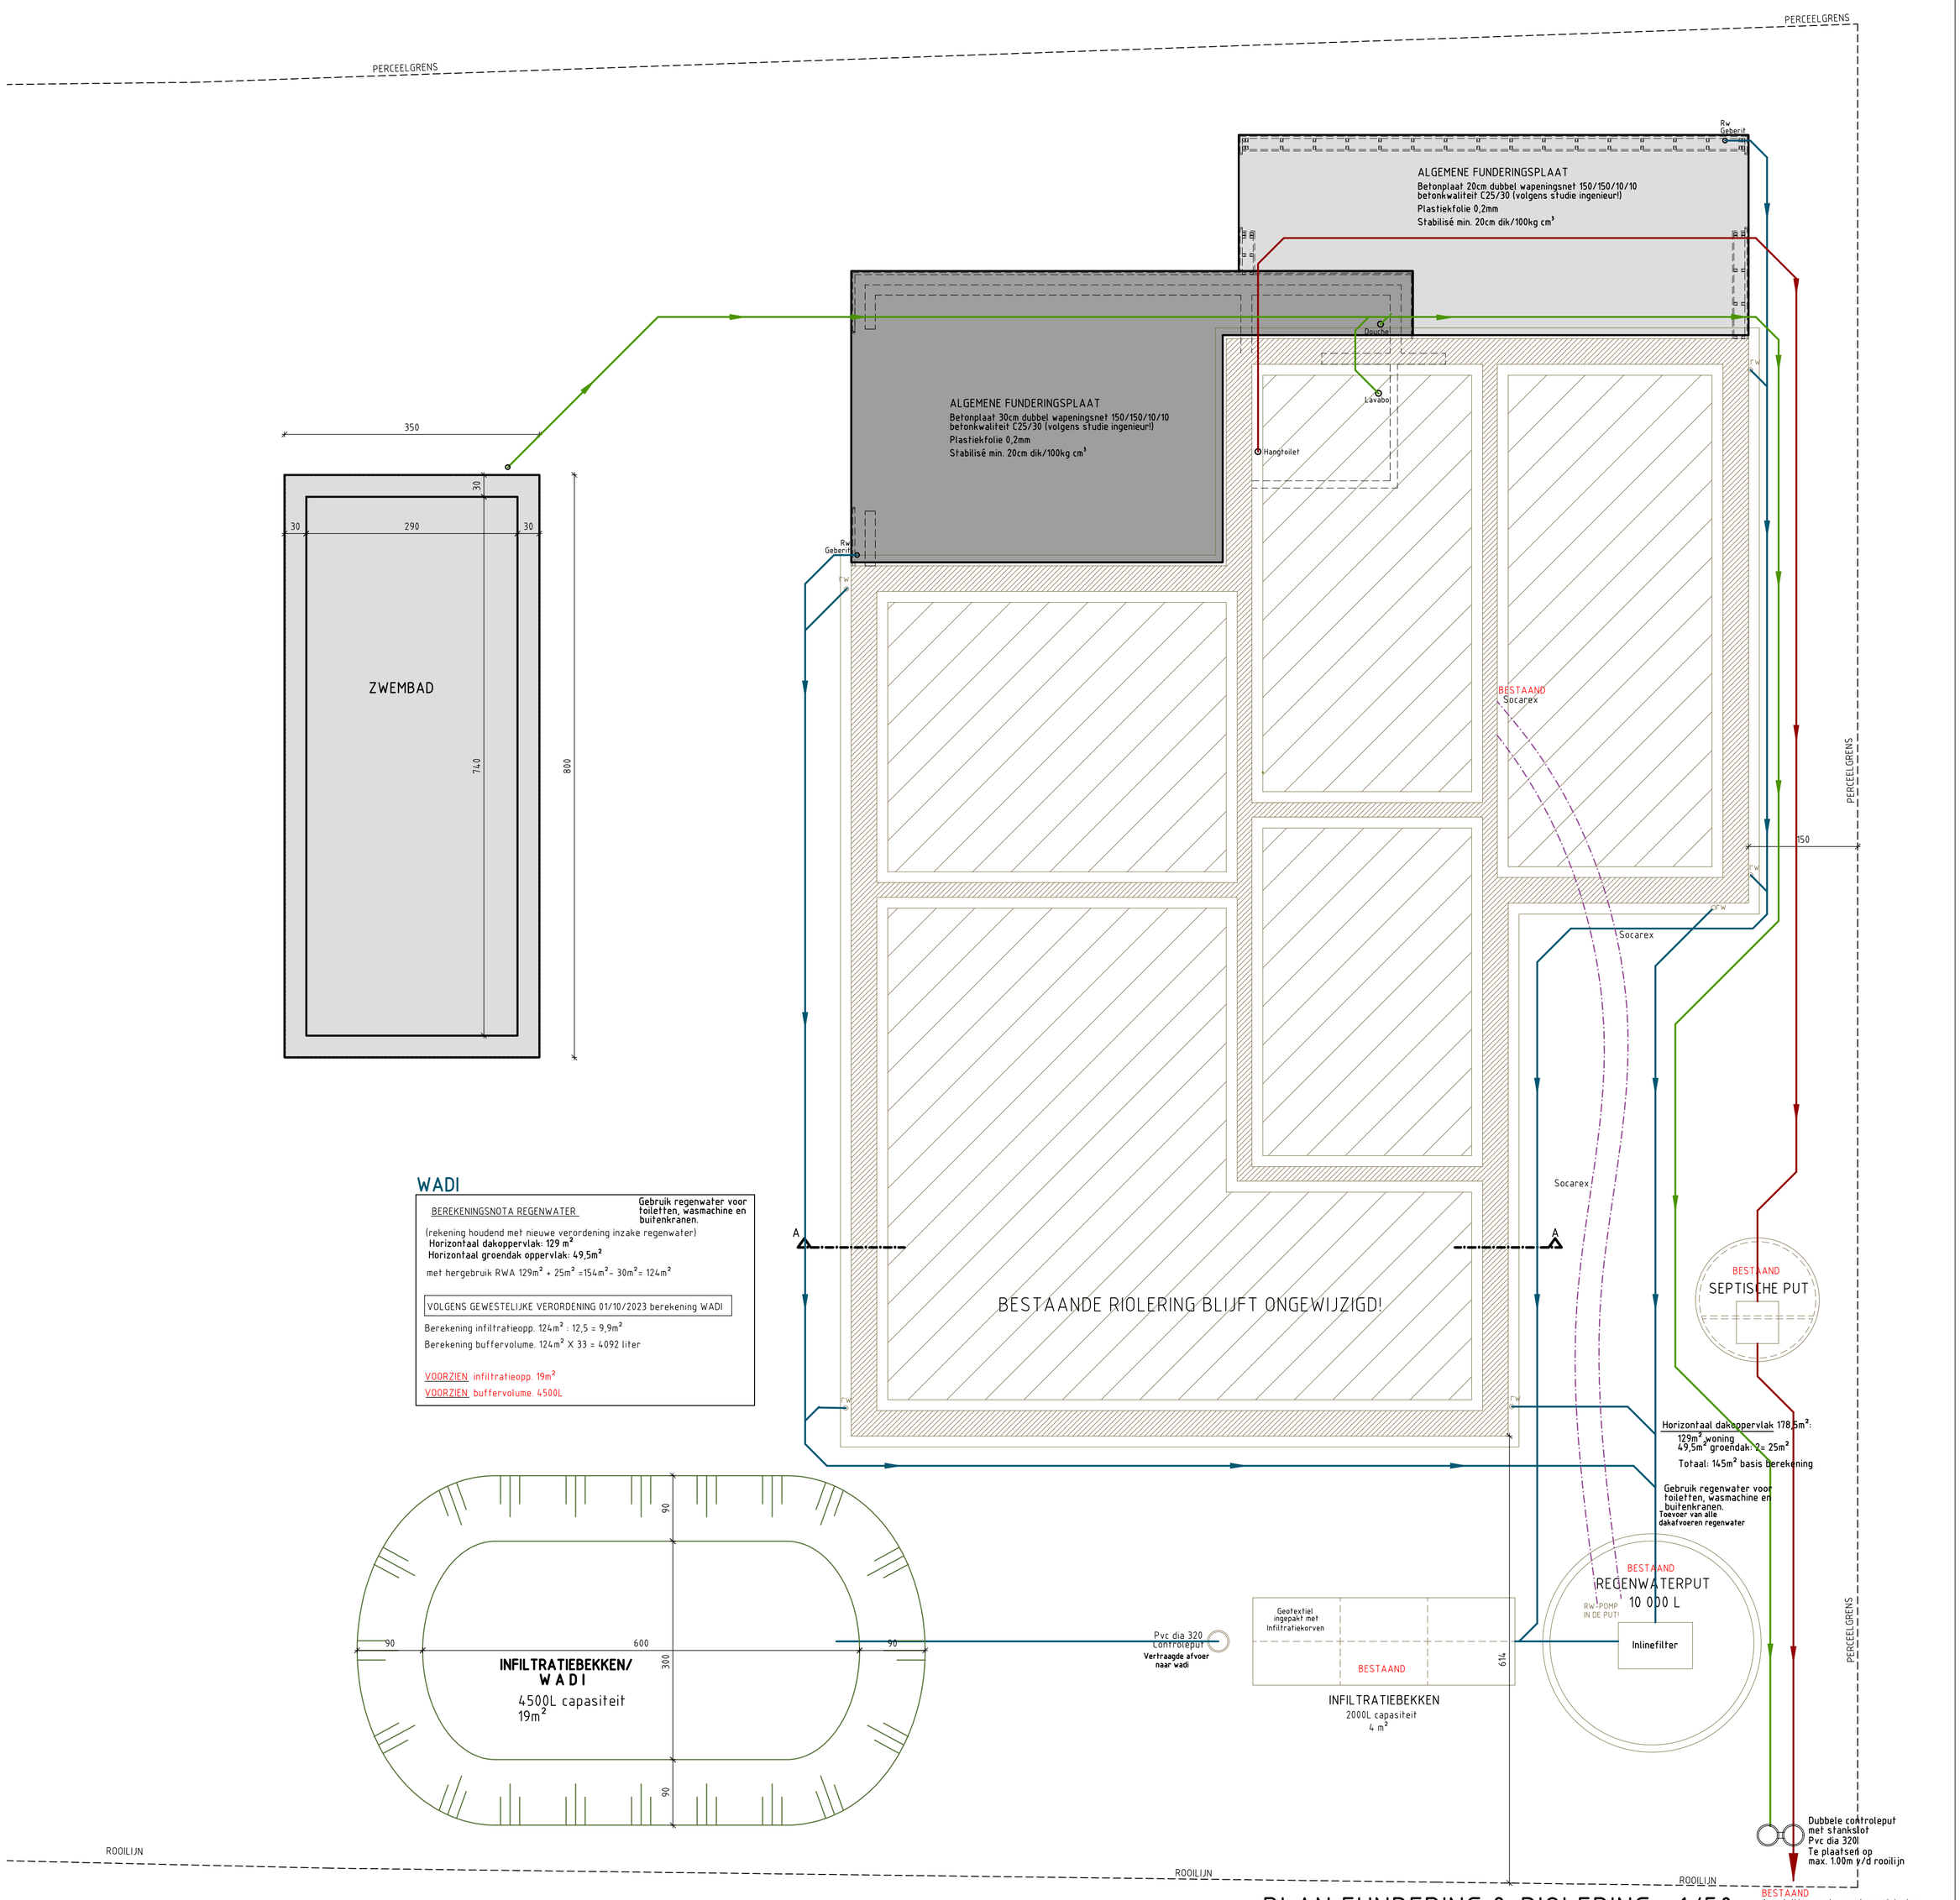

PLAN FUNDERING & RIOLERING 1/50
NIEUWE TOESTAND

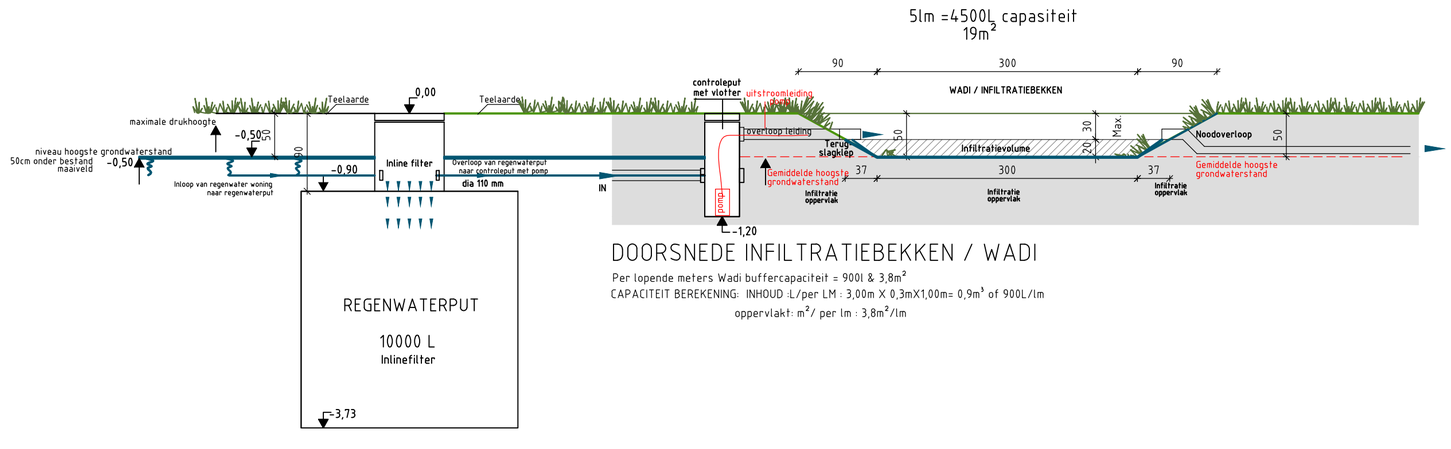

DOORSNEDE INFILTRATIEBEKKEN / WADI

Per lopende meters Wadi buffercapaciteit = 900l & 3,8m²

CAPACITEIT BEREKENING: INHOUD :L/per LM : 3,00m X 0,3mX1,00m= 0,9m³ of 900L/lm

oppervlakt: m²/ per lm : 3,8m²/lm

ZIE BIJZONDERE VOORWAARDE(N)

ARCHITECT		BOUWHEER		BOUWPLAATS	SCHAAL 1/50
ADRES	De Boeck Miranda Essestraat 91 9340 Impe	ADRES	Mortier - Biot Belgielaan 54 Sint-Denijs-Westrem	ADRES	Belgielaan 54 Sint-Denijs-Westrem
TELEFOON	0475 64 76 63	TELEFOON m	0473/ 55 90 90	KADASTRAAL	25ste Afd. Sie. B nr 152m²
MAIL	architect@mirandadeboeck.be				

RENOVEREN WONING