


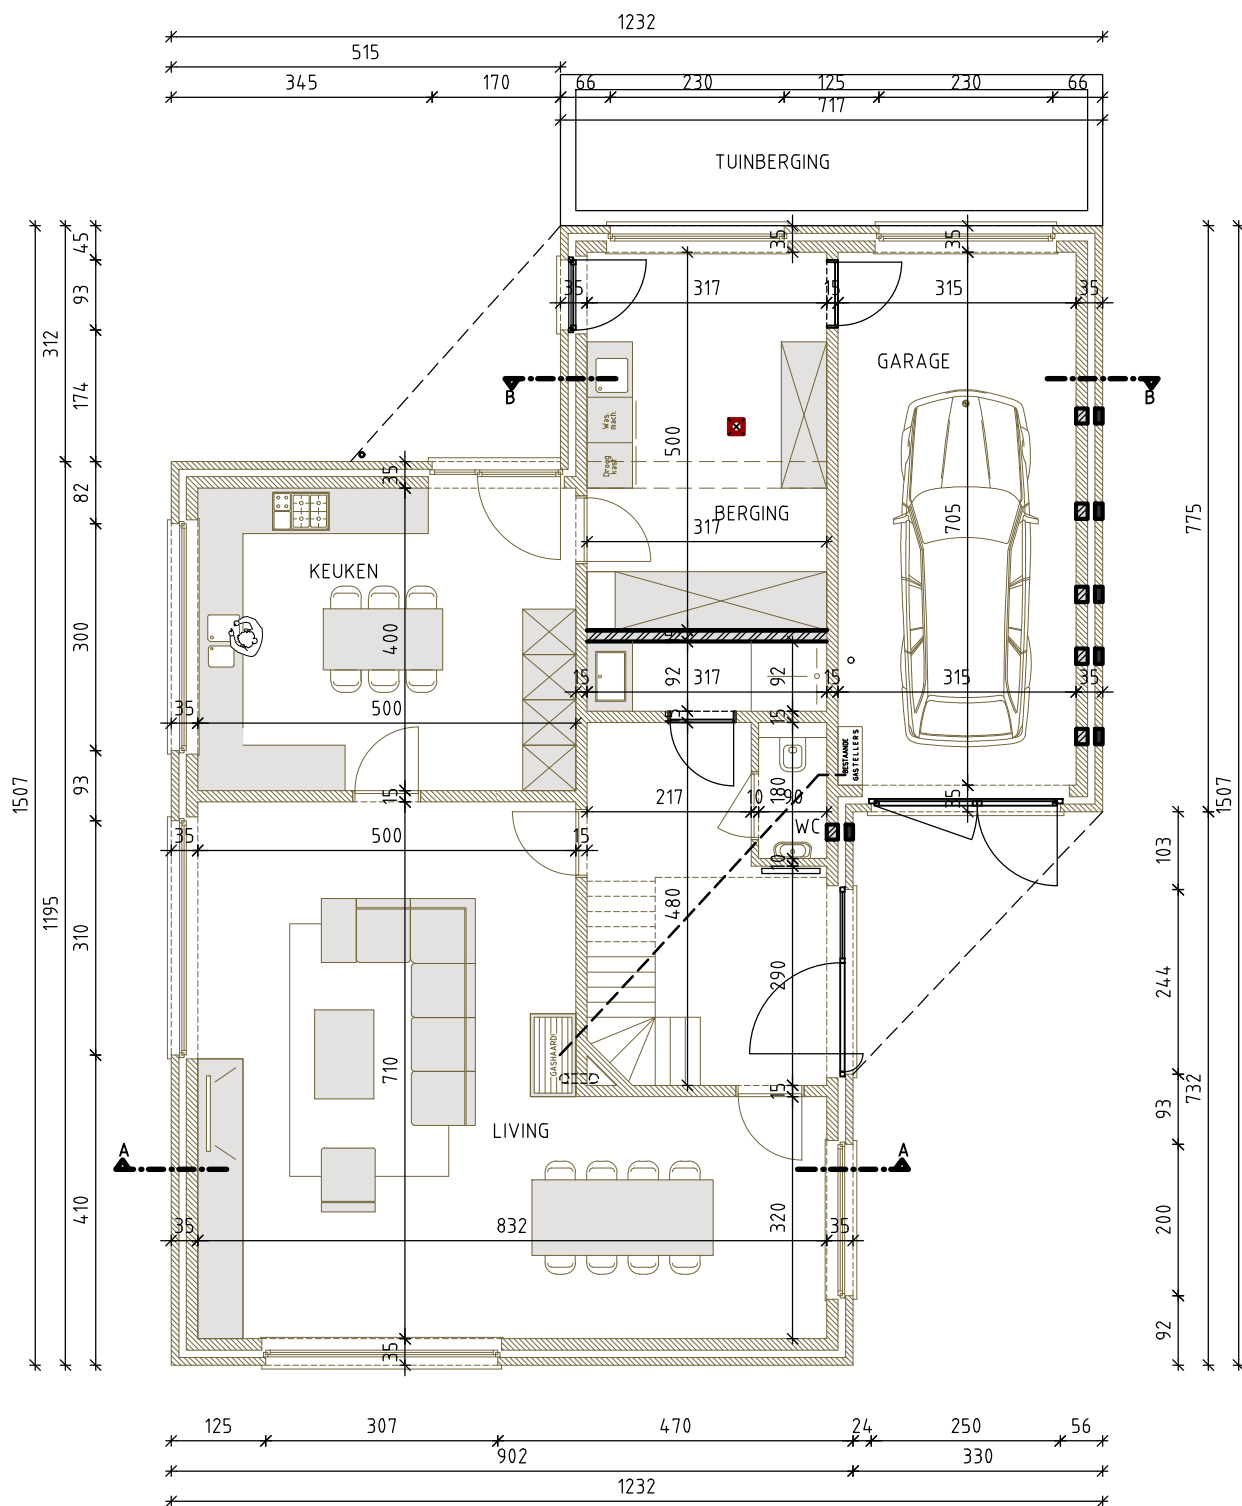

PLAN GELIJKVLOERS 1/100 BESTAANDE TOESTAND

VENTILATIE C+ (EVO)²

Continue mechanische luchtafvoer in alle natte ruimtes.
Continue luchttoevoer via roosters in de ramen in alle droge ruimtes.

ARCHITECT		BOUWHEER		BOUWPLAATS	
ADRES	De Boeck Miranda Essestraat 91 9340 Impe	ADRES	Mortier - Biot Belgielaan 54 Sint-Denijs-Westrem 0473/ 55 90 90	ADRES	Belgielaan 54 Sint-Denijs-Westrem
TELEFOON	0475 64 76 63	TELEFOON m		KADASTRAAL	25ste Afd. Sie. B nr 152m ²
MAIL	architect@mirandadeboeck.be	RENOVEREN WONING			