


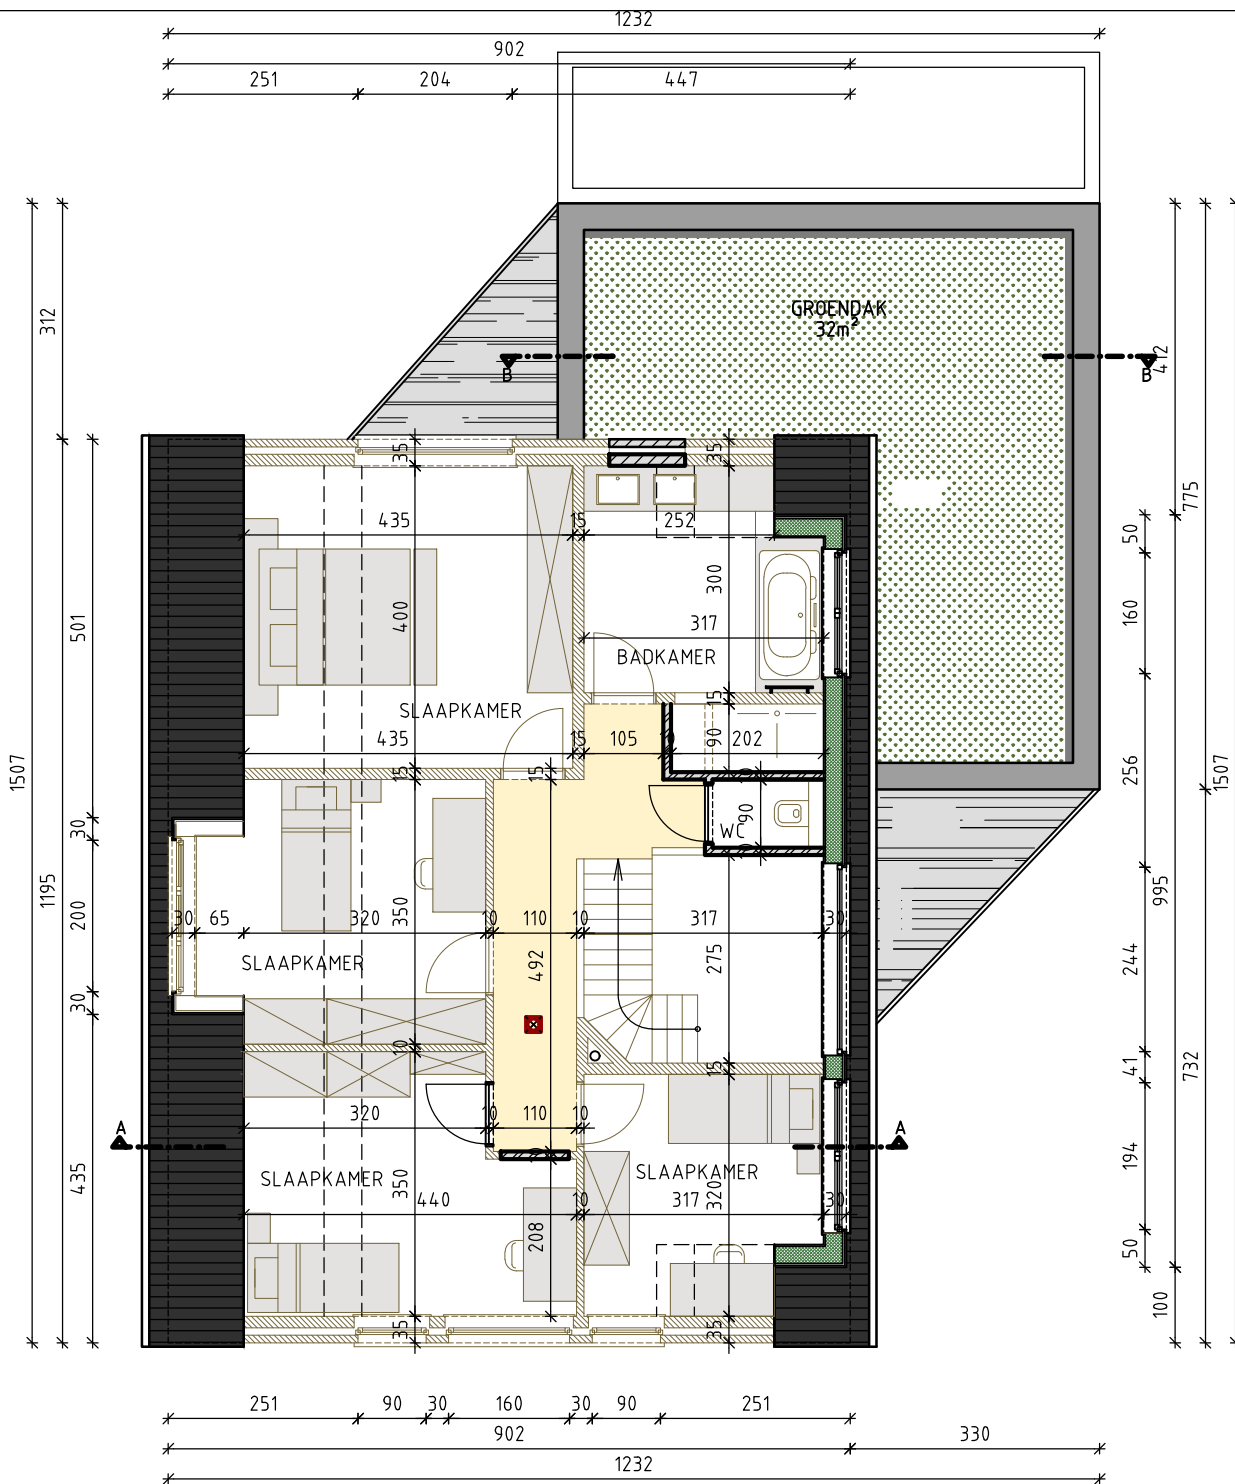

PLAN VERDIEPING 01 1/100 BESTAANDE TOESTAND

VENTILATIE C+ (EVO)²
Continue mechanische luchtafvoer in alle natte ruimtes.
Continue luchttoevoer via roosters in de ramen in alle droge ruimtes.

ARCHITECT		BOUWHEER	BOUWPLAATS
ADRES	De Boeck Miranda Essestraat 91 9340 Impe	ADRES	Mortier - Biot Belgielaan 54 Sint-Denijs-Westrem 0473/ 55 90 90
TELEFOON	0475 64 76 63	TELEFOON	m
MAIL	architect@mirandadeboeck.be	RENOVEREN WONING	
		ADRES	Belgielaan 54 Sint-Denijs-Westrem KADASTRAAL 25ste Afd. Sie. B nr 152m ²