


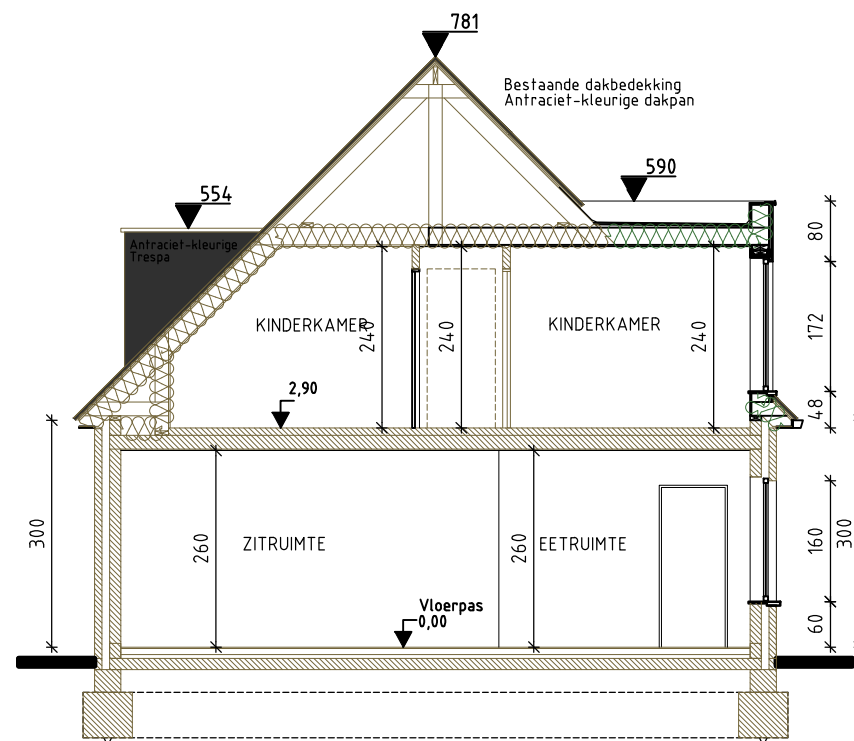

DOORSNEDE AA 1/100
BESTAANDE TOESTAND

ARCHITECT		BOUWHEER	BOUWPLAATS		SCHAAL 1/100
ADRES	De Boeck Miranda Essestraat 91 9340 Impe	ADRES	Mortier – Biot Belgielaan 54 Sint-Denijs-Westrem	ADRES	Belgielaan 54 Sint-Denijs-Westrem
TELEFOON	0475 64 76 63	TELEFOON m	0473/ 55 90 90	KADASTRAAL	25ste Afd. Sie. B nr 152m²
MAIL	architect@mirandadeboeck.be	RENOVEREN WONING			