


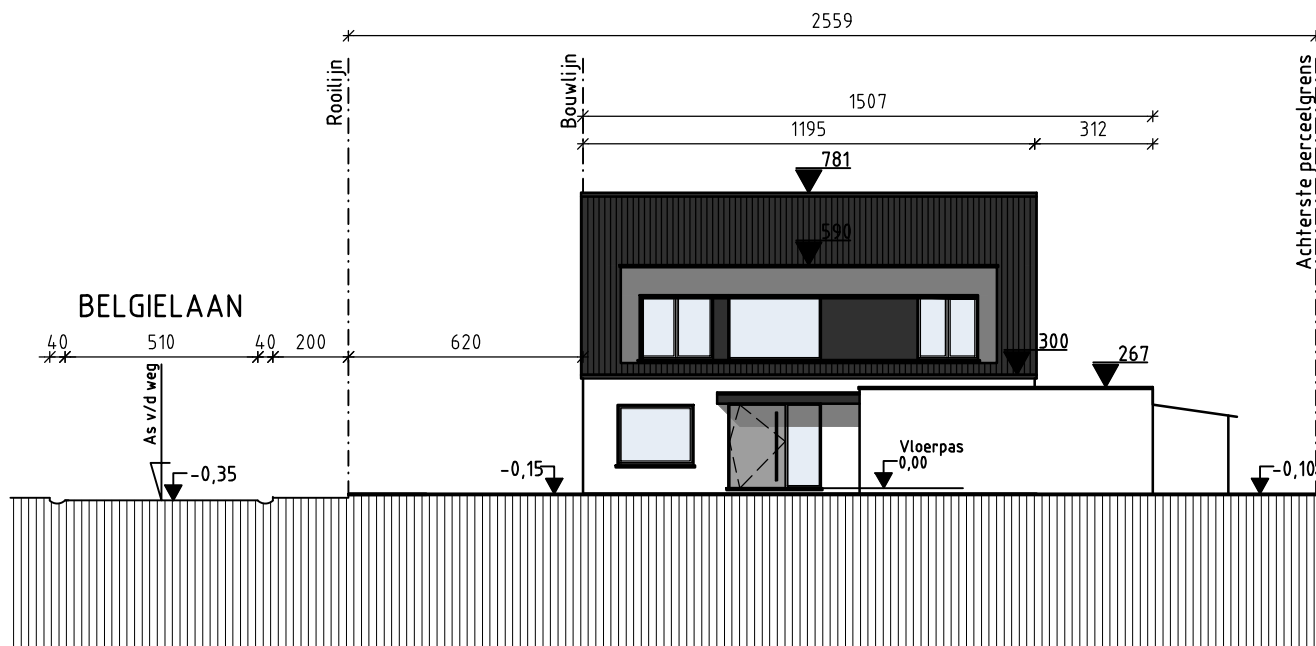

ARCHITECT		BOUWHEER	BOUWPLAATS	SCHAAL 1/200
ADRES	De Boeck Miranda Essestraat 91 9340 Impe	ADRES Mortier – Biot Belgielaan 54 Sint-Denijs-Westrem	ADRES Belgielaan 54 Sint-Denijs-Westrem	KADASTRAAL 25ste Afd. Sie. B nr 152m²
TELEFOON	0475 64 76 63	TELEFOON m		
MAIL	architect@mirandadeboeck.be	RENOVEREN WONING		