


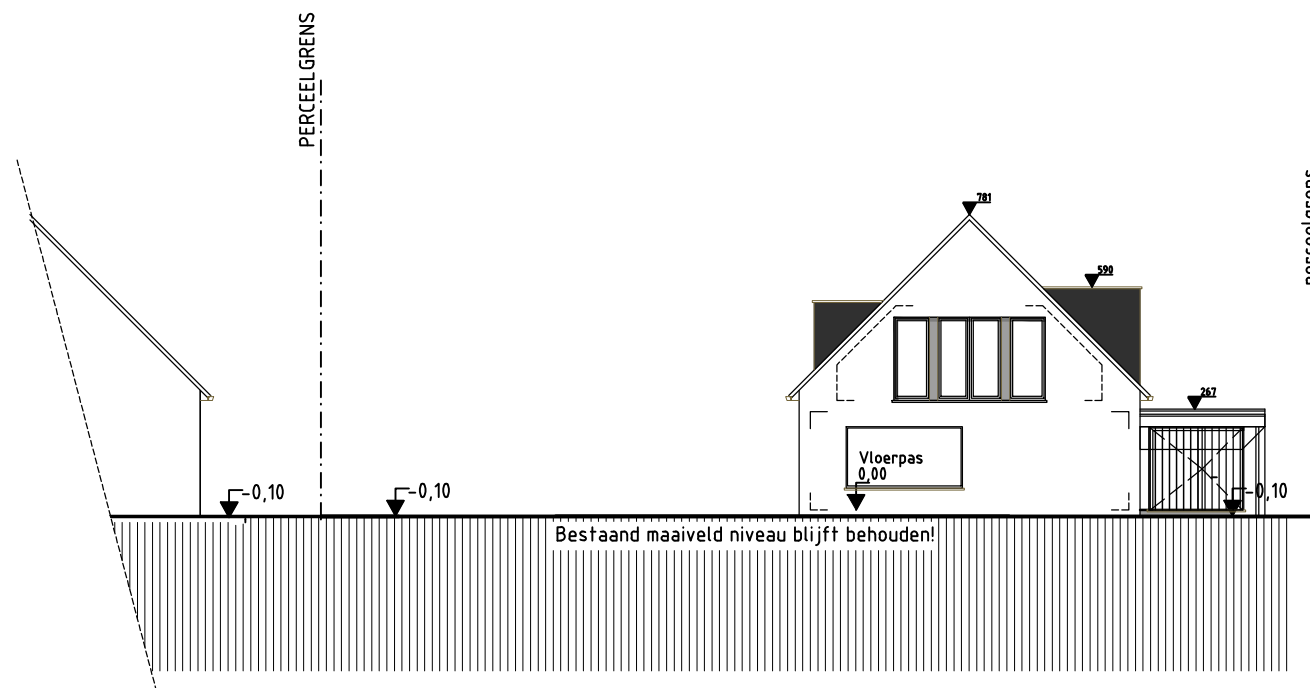

TERREINPROFIEL BB 1/200
 BESTAANDE TOESTAND = NIEUWE TOESTAND

**ZIE BIJZONDERE
 VOORWAARDE(N)**

ARCHITECT		BOUWHEER	BOUWPLAATS	SCHAAL 1/200
ADRES	De Boeck Miranda Essestraat 91 9340 Impe	ADRES Mortier – Biot Belgielaan 54 Sint-Denijs-Westrem	ADRES Belgielaan 54 Sint-Denijs-Westrem	
TELEFOON	0475 64 76 63	TELEFOON m 0473/ 55 90 90	KADASTRAAL 25ste Afd. Sie. B nr 152m²	
MAIL	architect@mirandadeboeck.be	RENOVEREN WONING		