


ZIE BIJZONDERE
VOORWAARDE(N)

INPLANTINGSPLAN 1/200
NIEUWE TOESTAND
GEWENSTE TOESTAND

Waterdoorlatende oprit
* geplaatst op een waterdoorlatende
funderingslaag
* er worden geen
afvoercolken aangelegd
* wordt uitgevoerd met minder dan 2%
helling.
* er worden opstaande randen voorzien

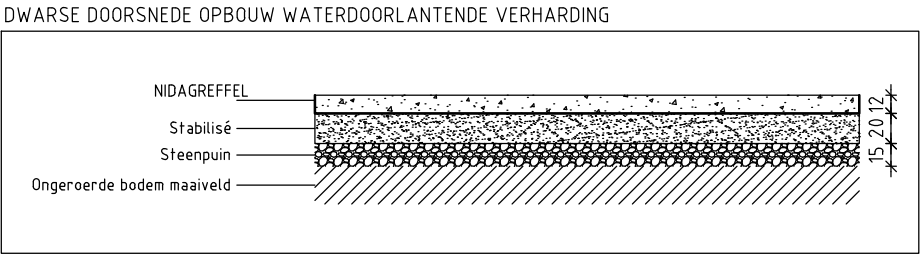

ARCHITECT		BOUWHEER	BOUWPLAATS	SCHAAL 1/200
ADRES	De Boeck Miranda Essestraat 91 9340 Impe	ADRES Mortier - Biot Belgielaan 54 Sint-Denijs-Westrem	ADRES Belgielaan 54 Sint-Denijs-Westrem	
TELEFOON	0475 64 76 63	TELEFOON m 0473/ 55 90 90	KADASTRAAL 25ste Afd. Sie. B nr 152m²	
MAIL	architect@mirandadeboeck.be	RENOVEREN WONING		