


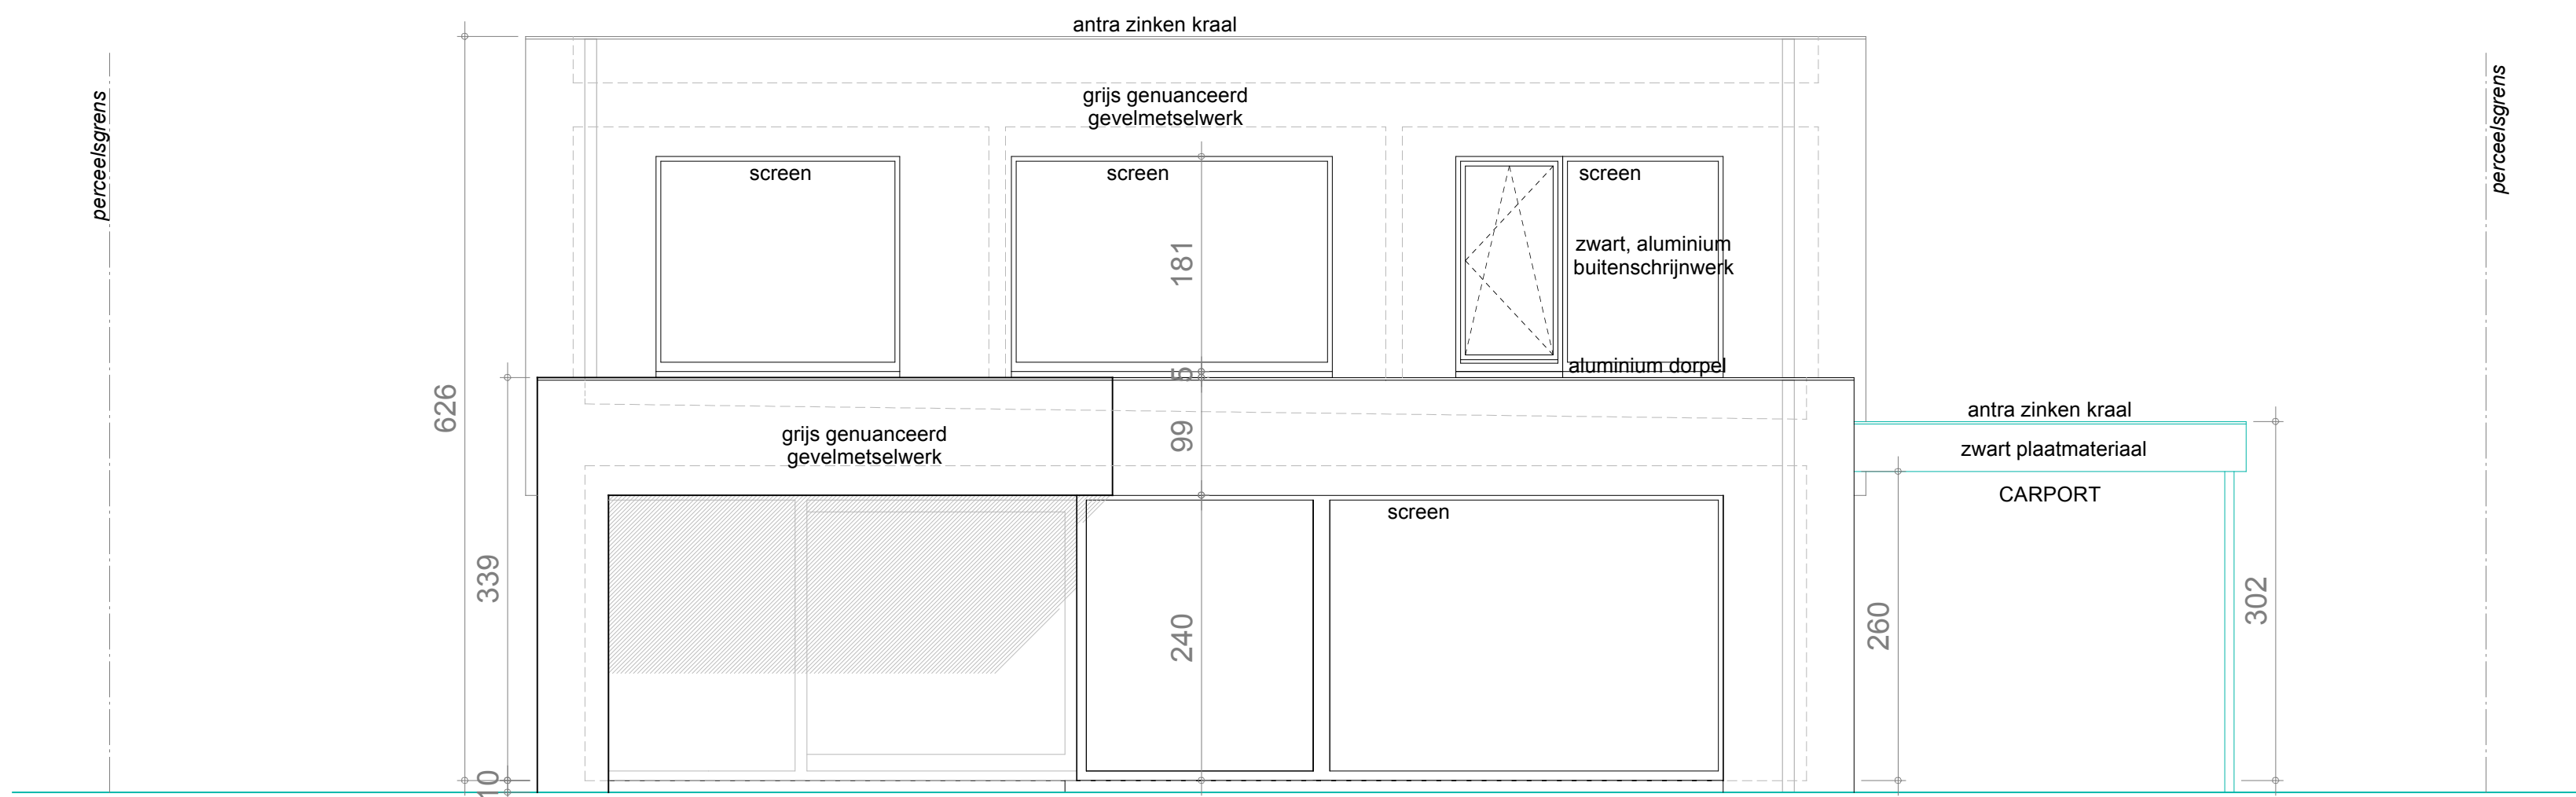

SCHAAL 1:50



## Legende

- |  |                      |  |          |
|--|----------------------|--|----------|
|  | Gevelmetselwerk      |  | Bestaand |
|  | Isolatie             |  | Nieuw    |
|  | Bestaand metselwerk  |  | Afbraak  |
|  | Nieuw metselwerk     |  |          |
|  | Beton                |  |          |
|  | Funderingsmetselwerk |  |          |



- Afvoer FEC  
→ Afvoer HAW  
→ Afvoer RWA

PROVINCIE: OOST-VLAANDEREN  
GEMEENTE: 9031 GENT

LIGGING: 9031 Drongen  
Nevelseheerweg 27,  
Gent, 27e afdeling,  
sectie D, nr. 465/t


OPDRACHTGEVER: Dhr. & Mevr. Van Damme – Vanhuffel  
Halewijnstationstraat 91  
9031 Drongen  
Tel. 0473765514  
Email: coolservice.jvd@telenet.be

TEKENING: Achtergevel nieuw 1/50

Afbraak en herbouw van een  
eengezinswoning + verbouwen van  
een bijgebouw

## BOUWAANVRAAG

BVBA IRS + ARCH.BURO LUC VERSTRAETE  
ADOLF LOOTENSSTRAAT 19A  
B – 9031 DRONGEN  
TEL: 09/227.75.95  
GSM: 0475/372.340

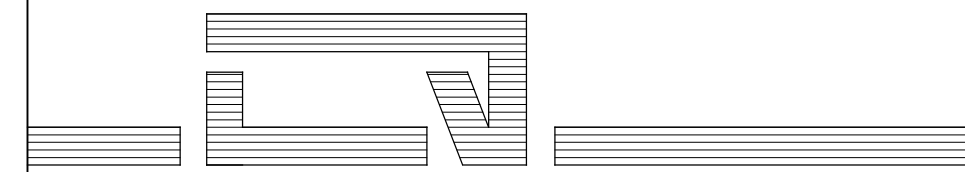

INGESCHREVEN OP DE TABEL VAN DE ORDE VAN ARCHITECTEN  
VAN DE PROVINCIE OOST-VLAANDEREN

DOSSIER: 2505  
DATUM: 18/09/2025  
SCHAAL: 1/50