

- Bestaand
- Nieuw
- Afbraak



SCHAAL 1:200



LEGENDE

- BETONSTRAATSTENEN
- BETON
- KASSEIEN
- DORPELPEIL HUIS
- DEKSEL ALGEMEEN
- DEKSEL RIOLERING ROND
- HYDRANT
- SLIKKER
- PAAL ELECTRICITEIT
- BOOM
- POLYGOONPUNT
- BOORDSTEEN
- BEBOUWING
- HAAG
- AFSLUITING ALGEMEEN
- BETONPLATEN
- RAND VERHARDING
- MUUR LAAG
- KADASTER
- TERREINSNEDE
- FOTOPUNT
- HUISNUMMER

PROVINCIE: OOST-VLAANDEREN
GEMEENTE: 9031 GENT

LIGGING: 9031 Drongen
Nevelseheerweg 27,
Gent, 27e afdeling,
sectie D, nr. 465/t


OPDRACHTGEVER: Dhr. & Mevr. Van Damme – Vanhuffel
Halewijnstationstraat 91
9031 Drongen
Tel. 0473765514
Email: coolservice.jvd@telenet.be

TEKENING: Inplantingsplan nieuw 1/50

Afbraak en herbouw van een
eengezinswoning + verbouwen van
een bijgebouw

BOUWAANVRAAG

BVBA IRS + ARCH.BURO LUC VERSTRAETE
ADOLF LOOTENSSTRAAT 19A
B – 9031 DRONGEN
TEL: 09/227.75.95
GSM: 0475/372.340

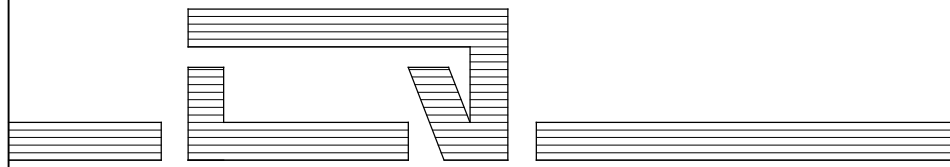

INGESCHREVEN OP DE TABEL VAN DE ORDE VAN ARCHITECTEN
VAN DE PROVINCIE OOST-VLAANDEREN

DOSSIER: 2505
DATUM: 18/09/2025
SCHAAL: 1/50