


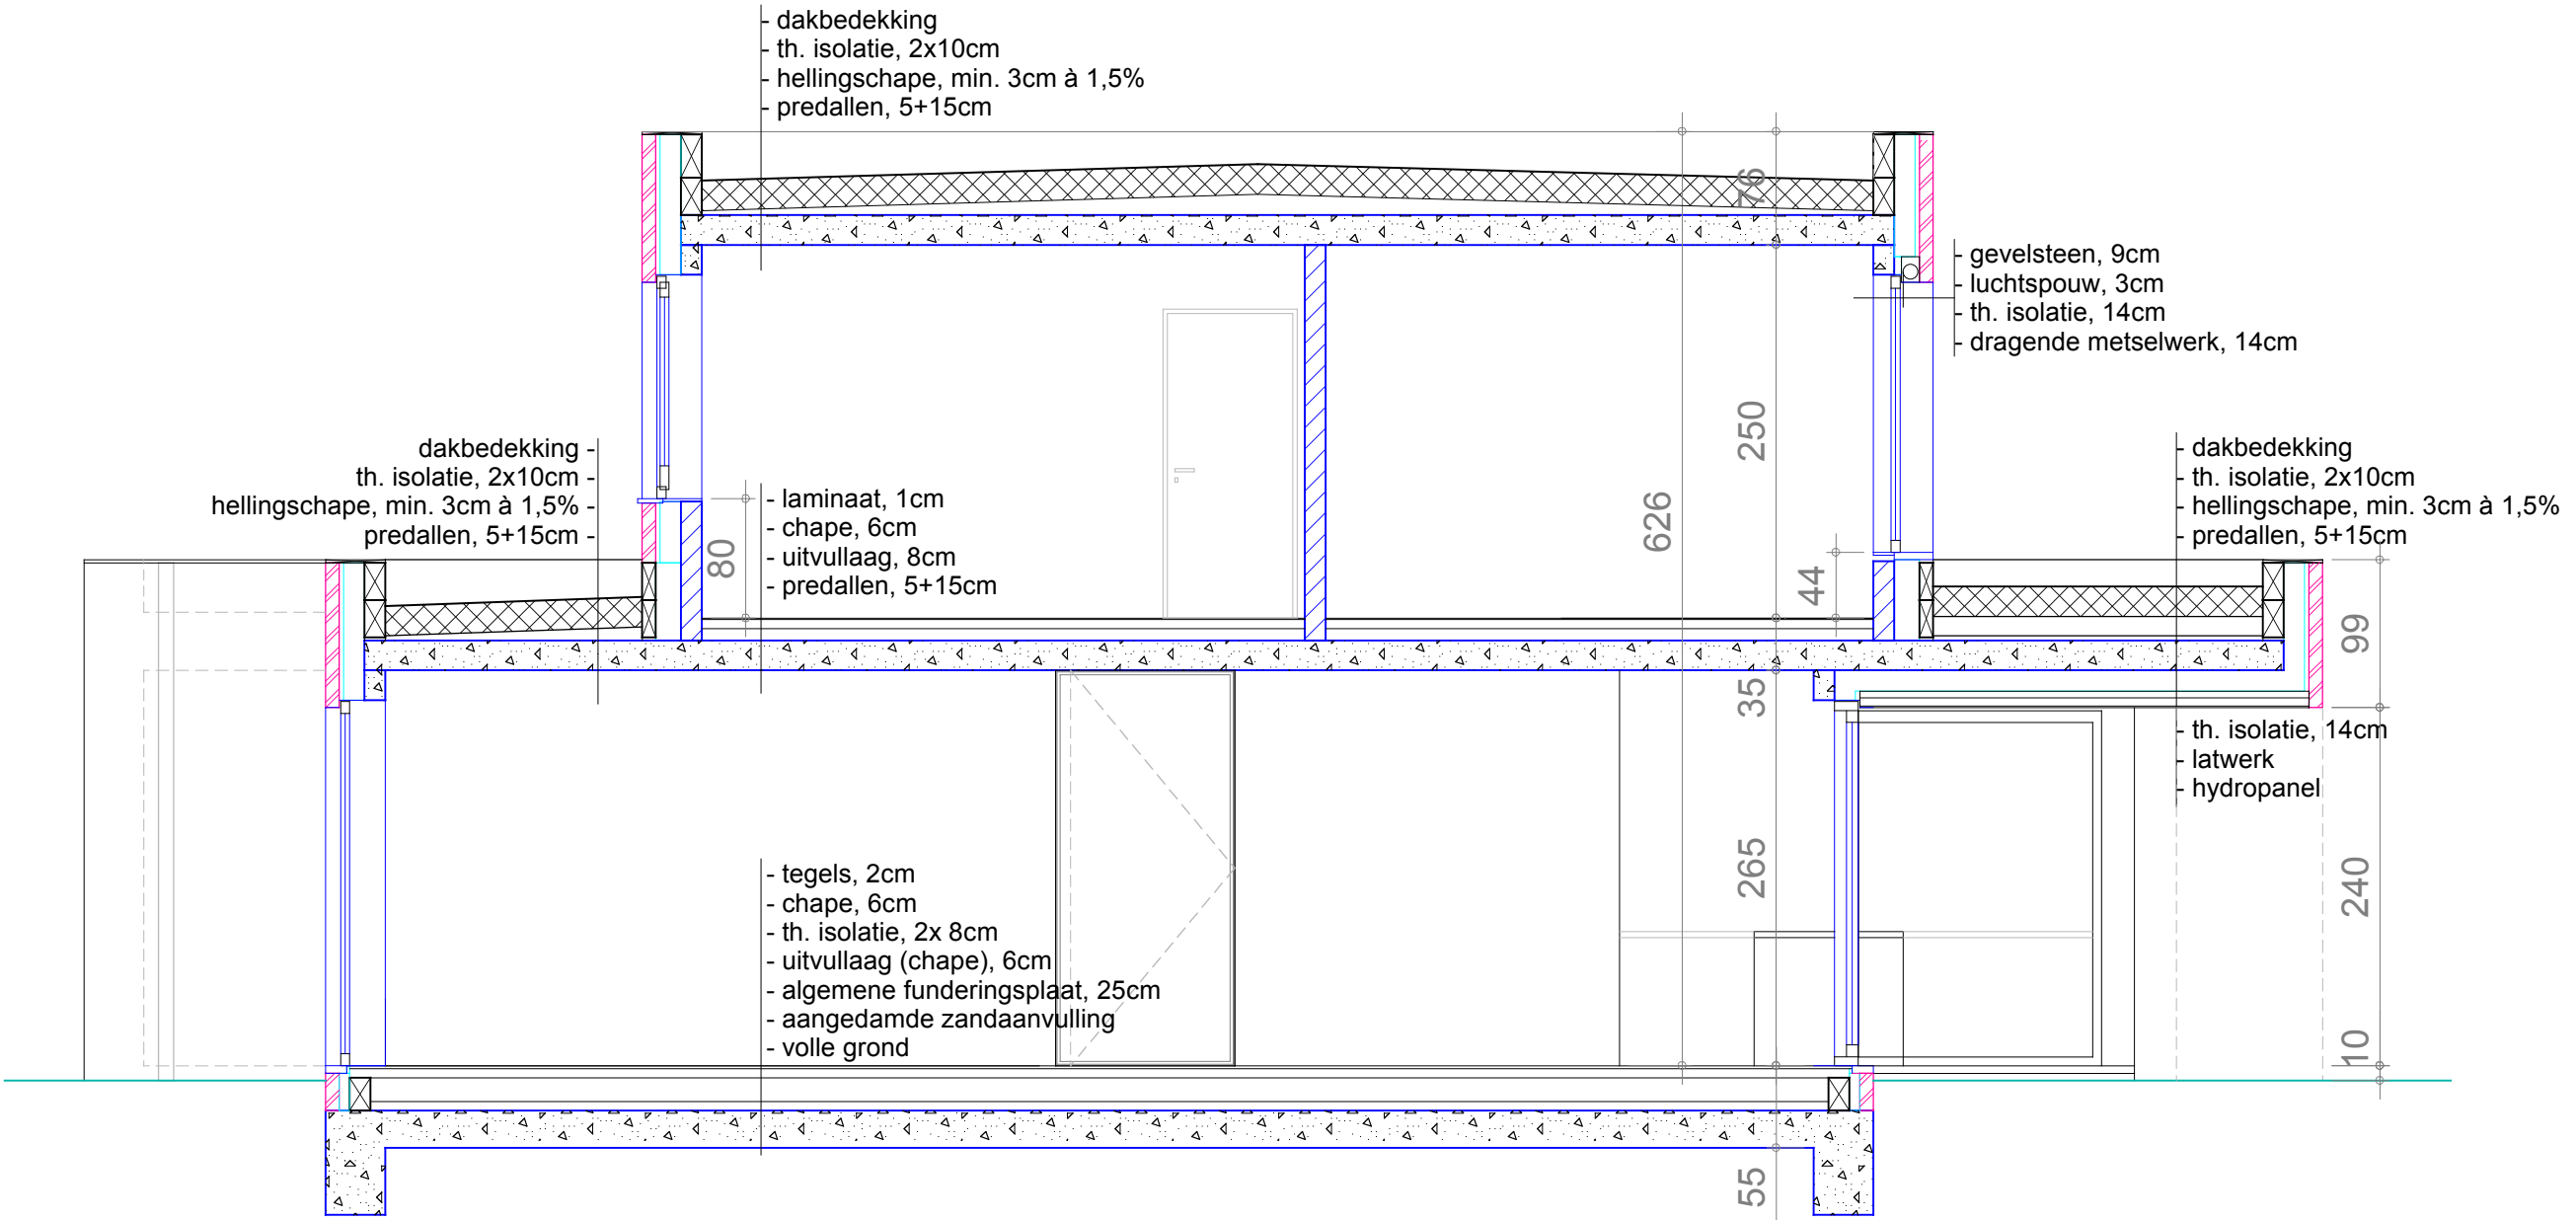

SCHAAL 1:50



Legende

- Gevelmetselwerk
- Isolatie
- Bestaand metselwerk
- Nieuw metselwerk
- Beton
- Funderingsmetselwerk
- Bestaand
- Nieuw
- Afbraak



- Afvoer FEC
- Afvoer HAW
- Afvoer RWA

PROVINCIE: OOST-VLAANDEREN
GEMEENTE: 9031 GENT

LIGGING: 9031 Drongen
Nevelscheerweg 27,
Gent, 27e afdeling,
sectie D, nr. 465/t


OPDRACHTGEVER: Dhr. & Mevr. Van Damme – Vanhuffel
Halewijnstationstraat 91
9031 Drongen
Tel. 0473765514
Email: coolservice.jvd@telenet.be

TEKENING: Doorsnede langs nieuw 1/50

Afbraak en herbouw van een
eengezinswoning + verbouwen van
een bijgebouw

BOUWAANVRAAG

BVBA IRS + ARCH.BURO LUC VERSTRAETE
ADOLF LOOTENSSTRAAT 19A
B – 9031 DRONGEN
TEL: 09/227.75.95
GSM: 0475/372.340

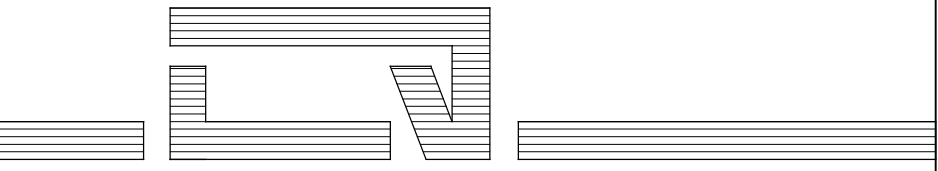

INGESCHREVEN OP DE TABEL VAN DE ORDE VAN ARCHITECTEN
VAN DE PROVINCIE OOST-VLAANDEREN

DOSSIER: 2505
DATUM: 18/09/2025
SCHAAL: 1/50