



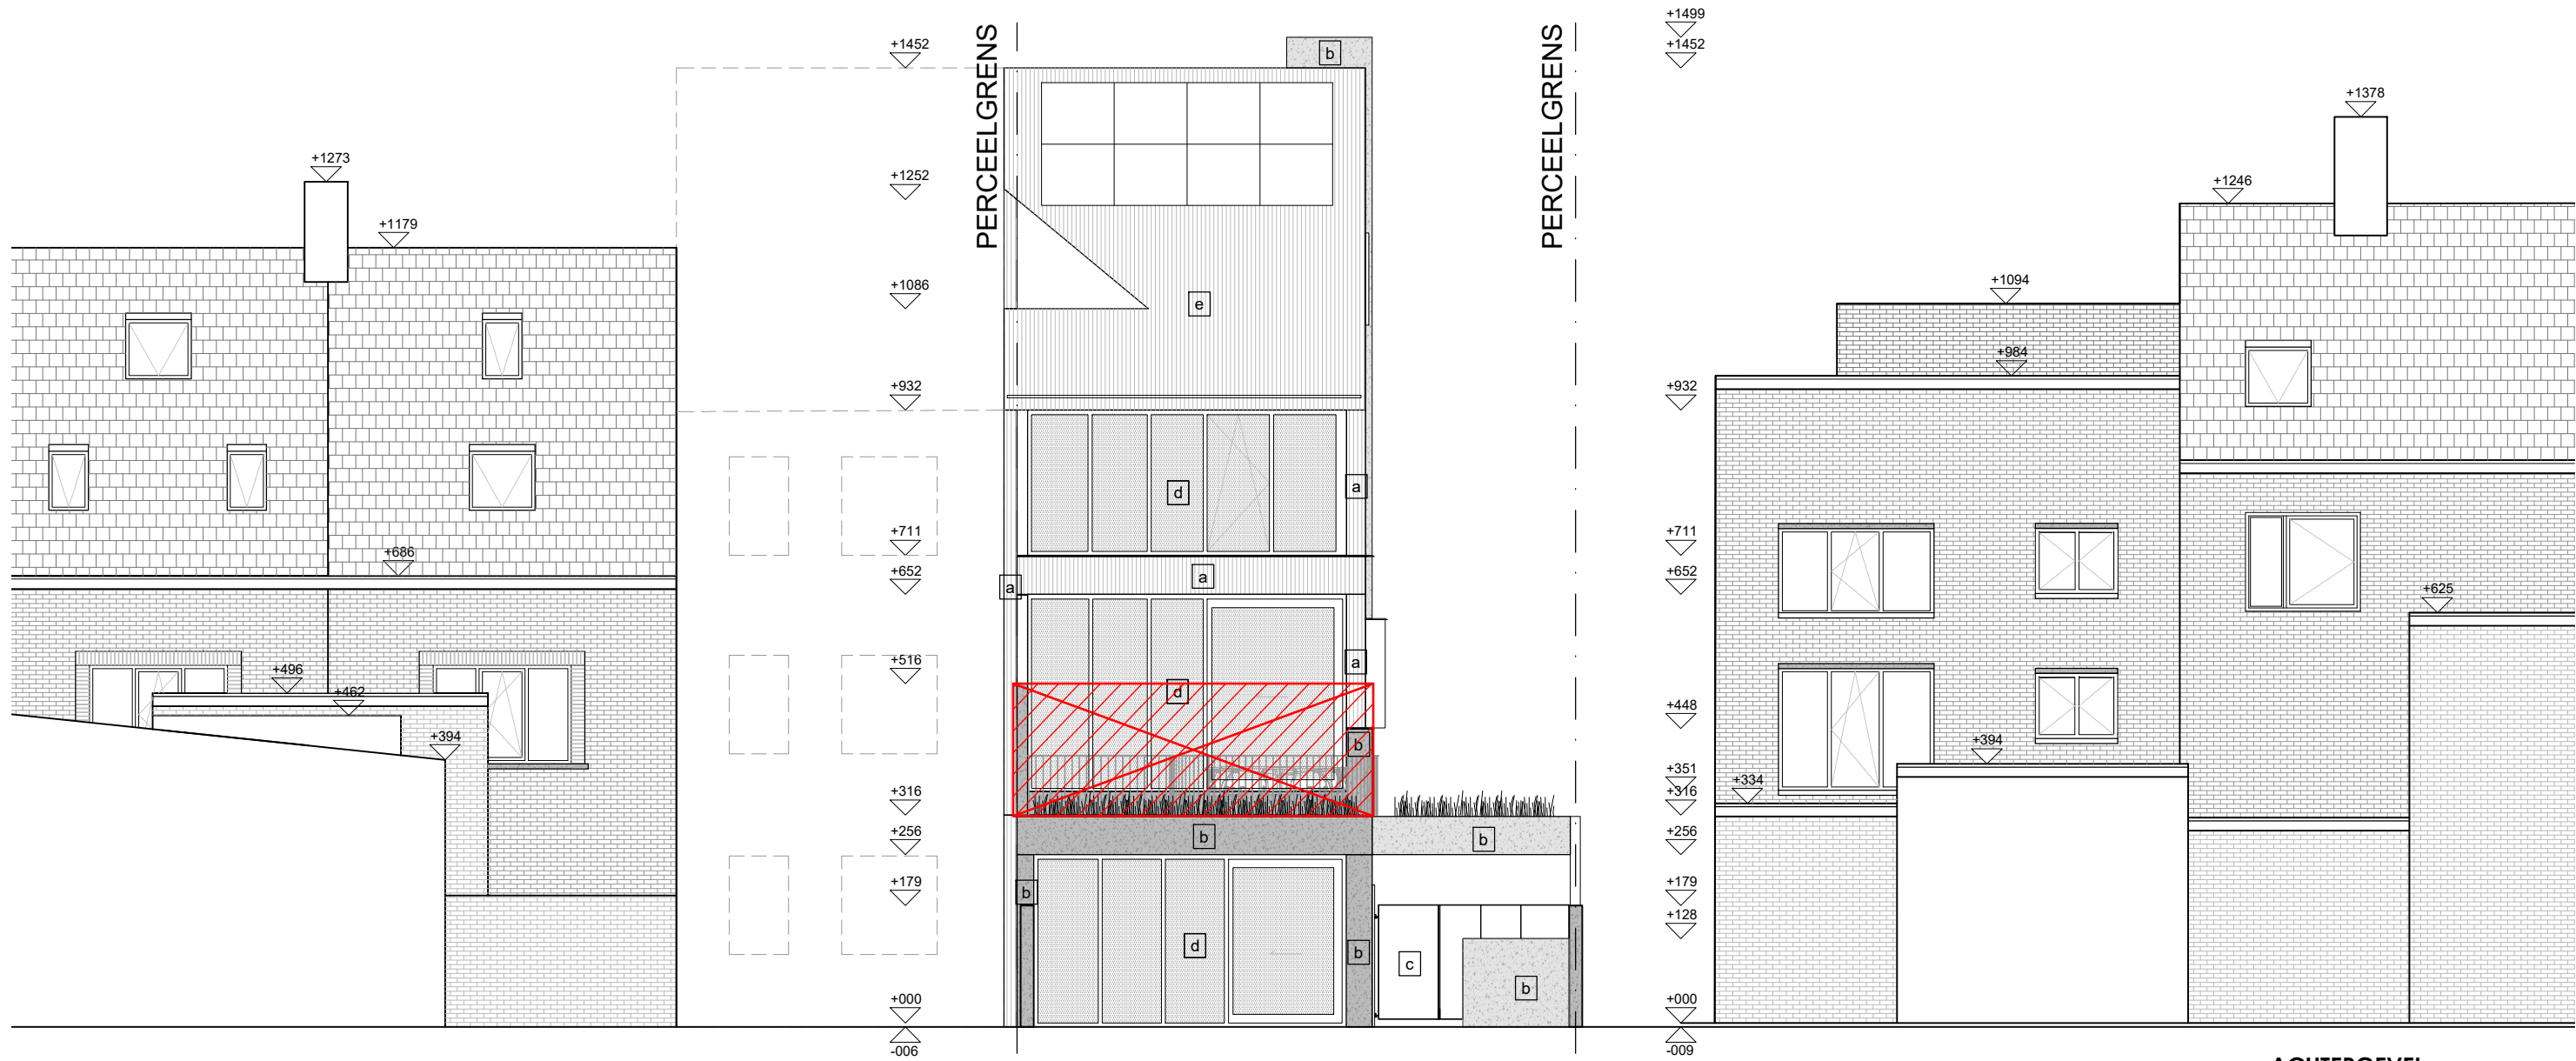

- MATERIAAL:
- a. Gevelbekleding zilveren golfplaat
 - b. Betonnen gevelplint
 - c. Staal
 - d. Houten buitenschrijnwerk
 - e. Dakbekleding zilveren golfplaat

AANZICHT ZUID-OOST - NIEUWE TOESTAND

Afmetingen zijn in centimeter

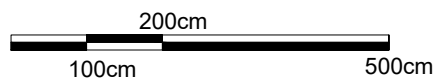

Uitgesloten uit de vergunning
Het inrichten van een dakterras op de eerste verdieping
De benodigde bijkomende ophoging van de scheidingsmuur
in functie van dit dakterras.

**ZIE BIJZONDERE
VOORWAARDE(N)**

GRAUX & BAEYENS architecten	Sint-Bernadettestraat 89, 9000 Gent Koen Baeyens 0479 641 567 Basile Graux 0478 28 49 50 tel: 09 330 34 93	bouwheer	Dhr. Moolenaar & Mevr. Bogaert		dossier	25-002		
		bouwplaats	Oscar Colbrandtstraat 9040 Sint-Amandsberg 2e afdeling, sectie c nummer; 1008f11		datum	05/09/2025	betreft	Bouwaanvraag
					schaal	1:10_1	plan	G_N_1_Gevel Zuid-Oost NT