


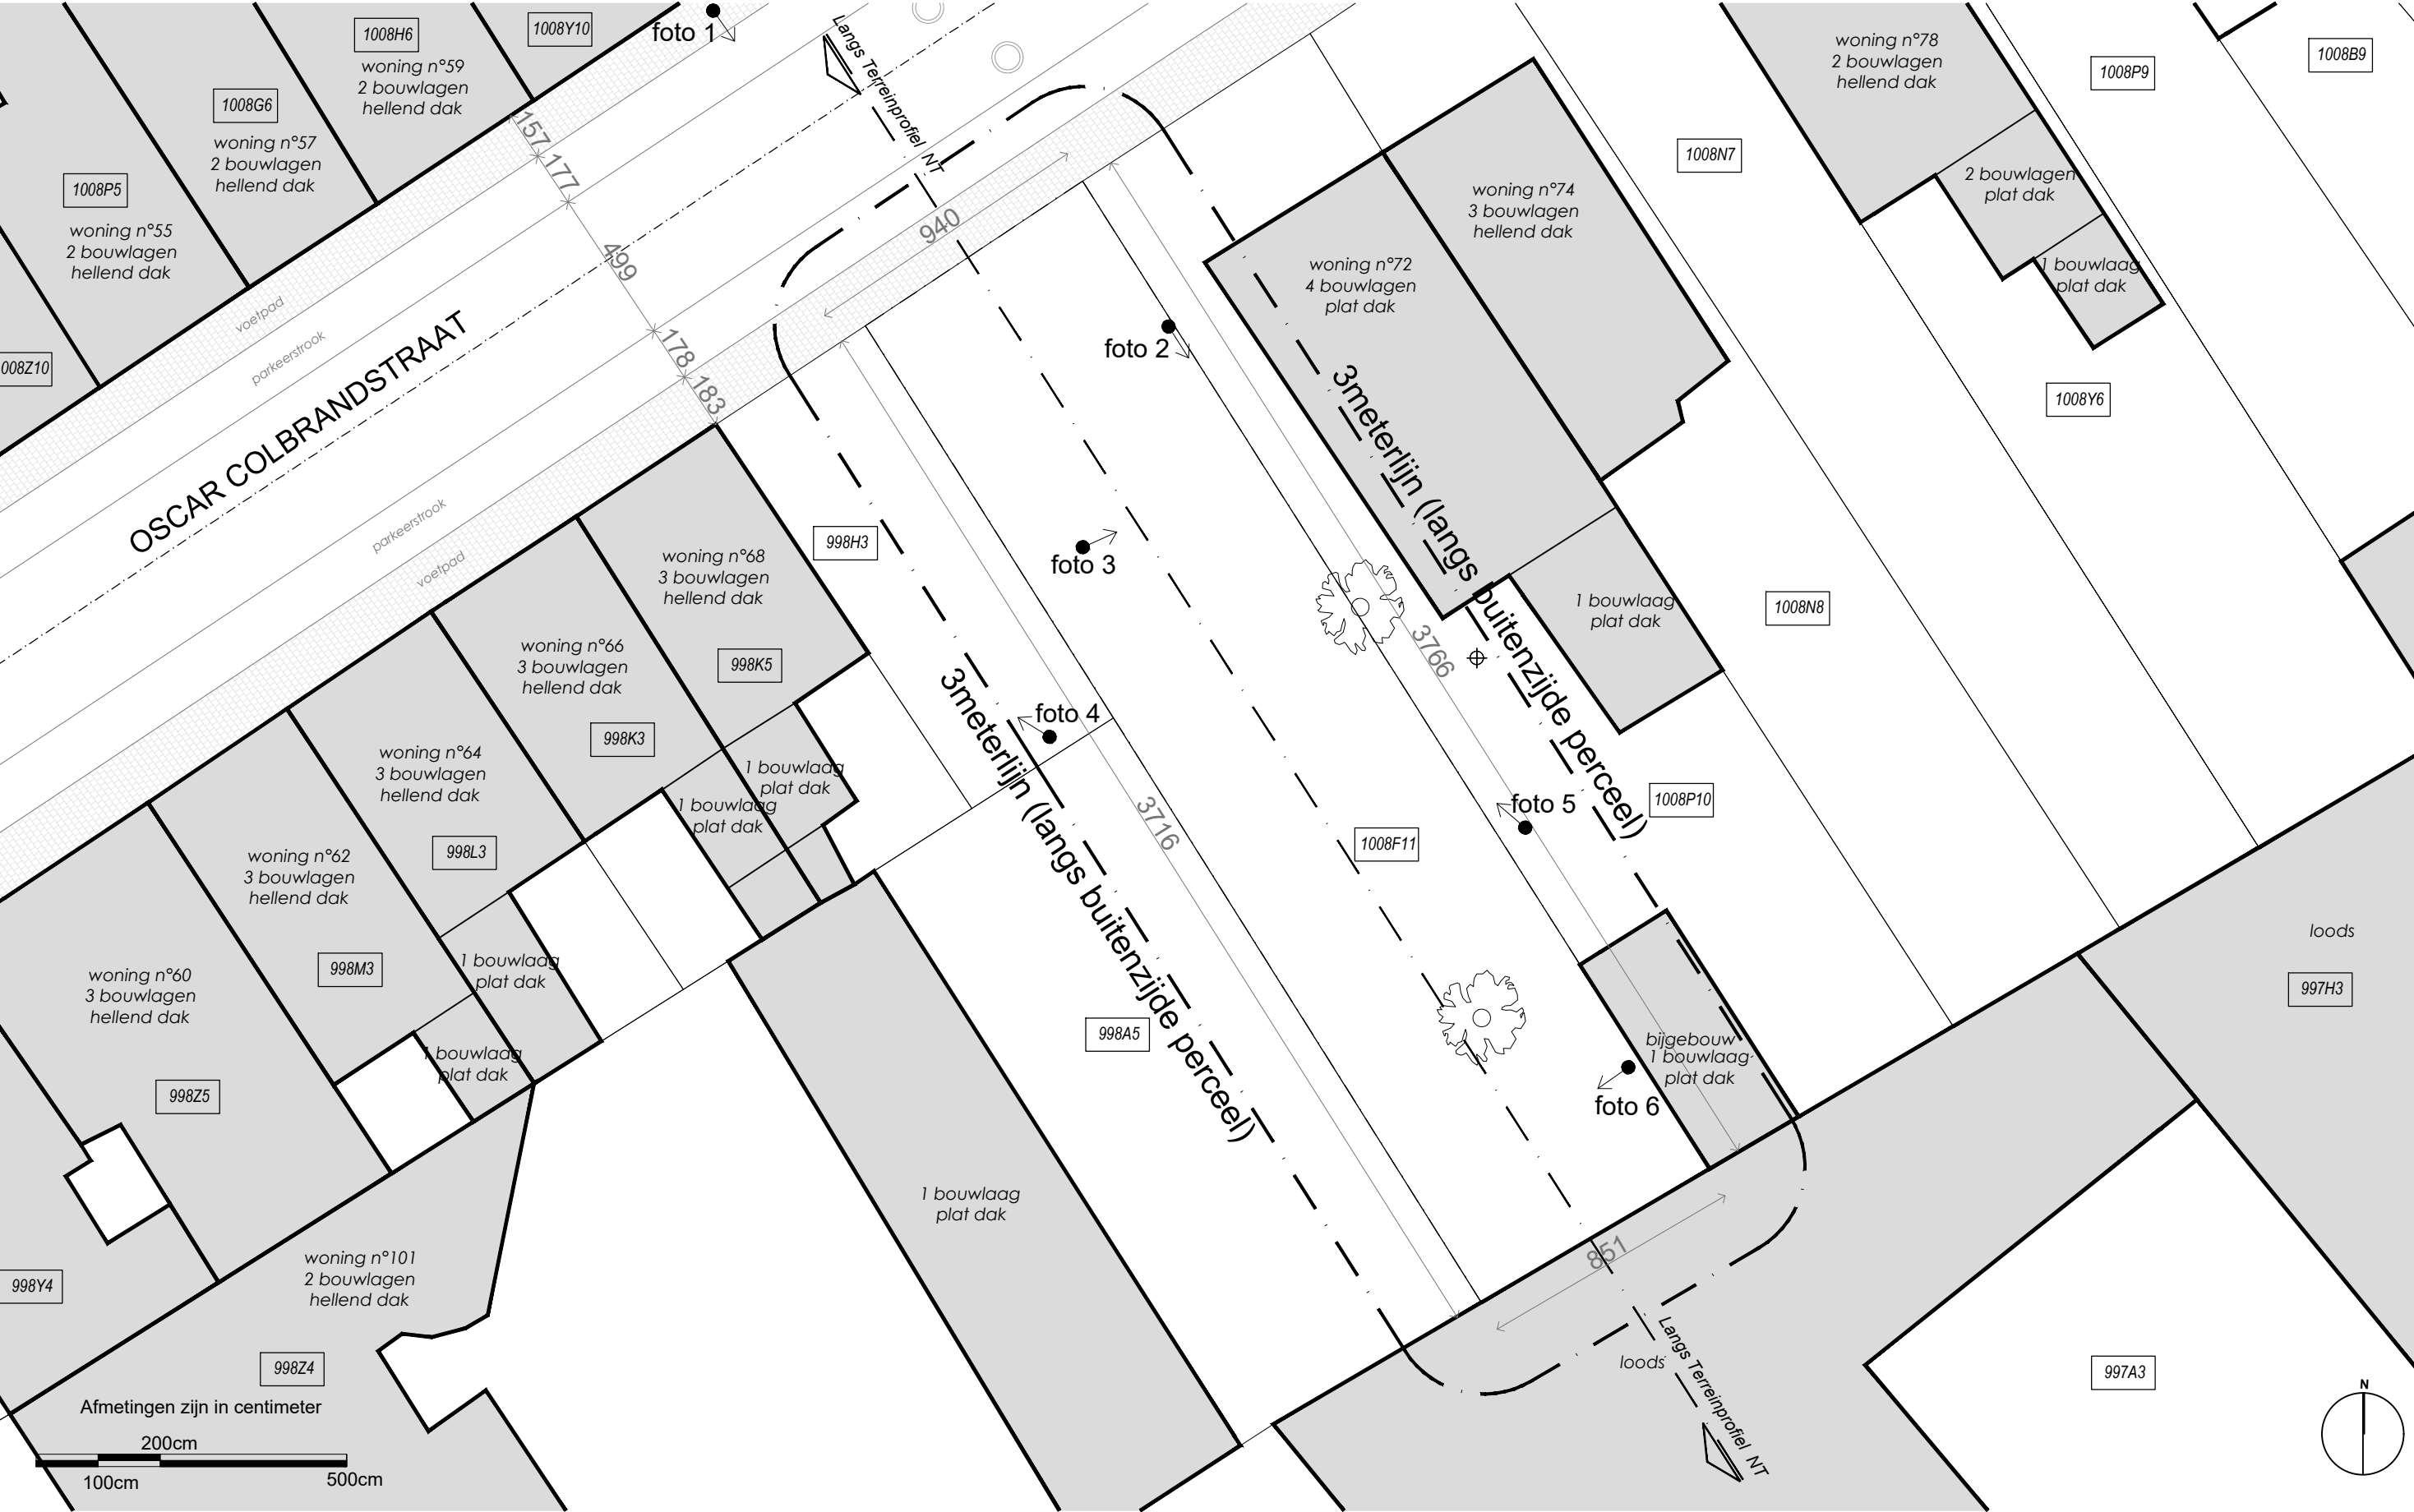

GRAUX & BAEYENS architecten

Sint-Bernadettestraat 89,
9000 Gent
Koen Baeyens 0479 641 567
Basile Graux 0478 28 49 50
tel: 09 330 34 93

bouwheer
bouwplaats

Dhr. Moolenaar & Mevr. Bogaert
Oscar Colbrandtstraat
9040 Sint-Amandsberg
2e afdeling, sectie c nummer; 1008f11

dossier
datum
schaal

25-002
05/09/2025
1:20_1
betreft
plan
Bouwaanvraag
I_B_1_Inplanting BT