


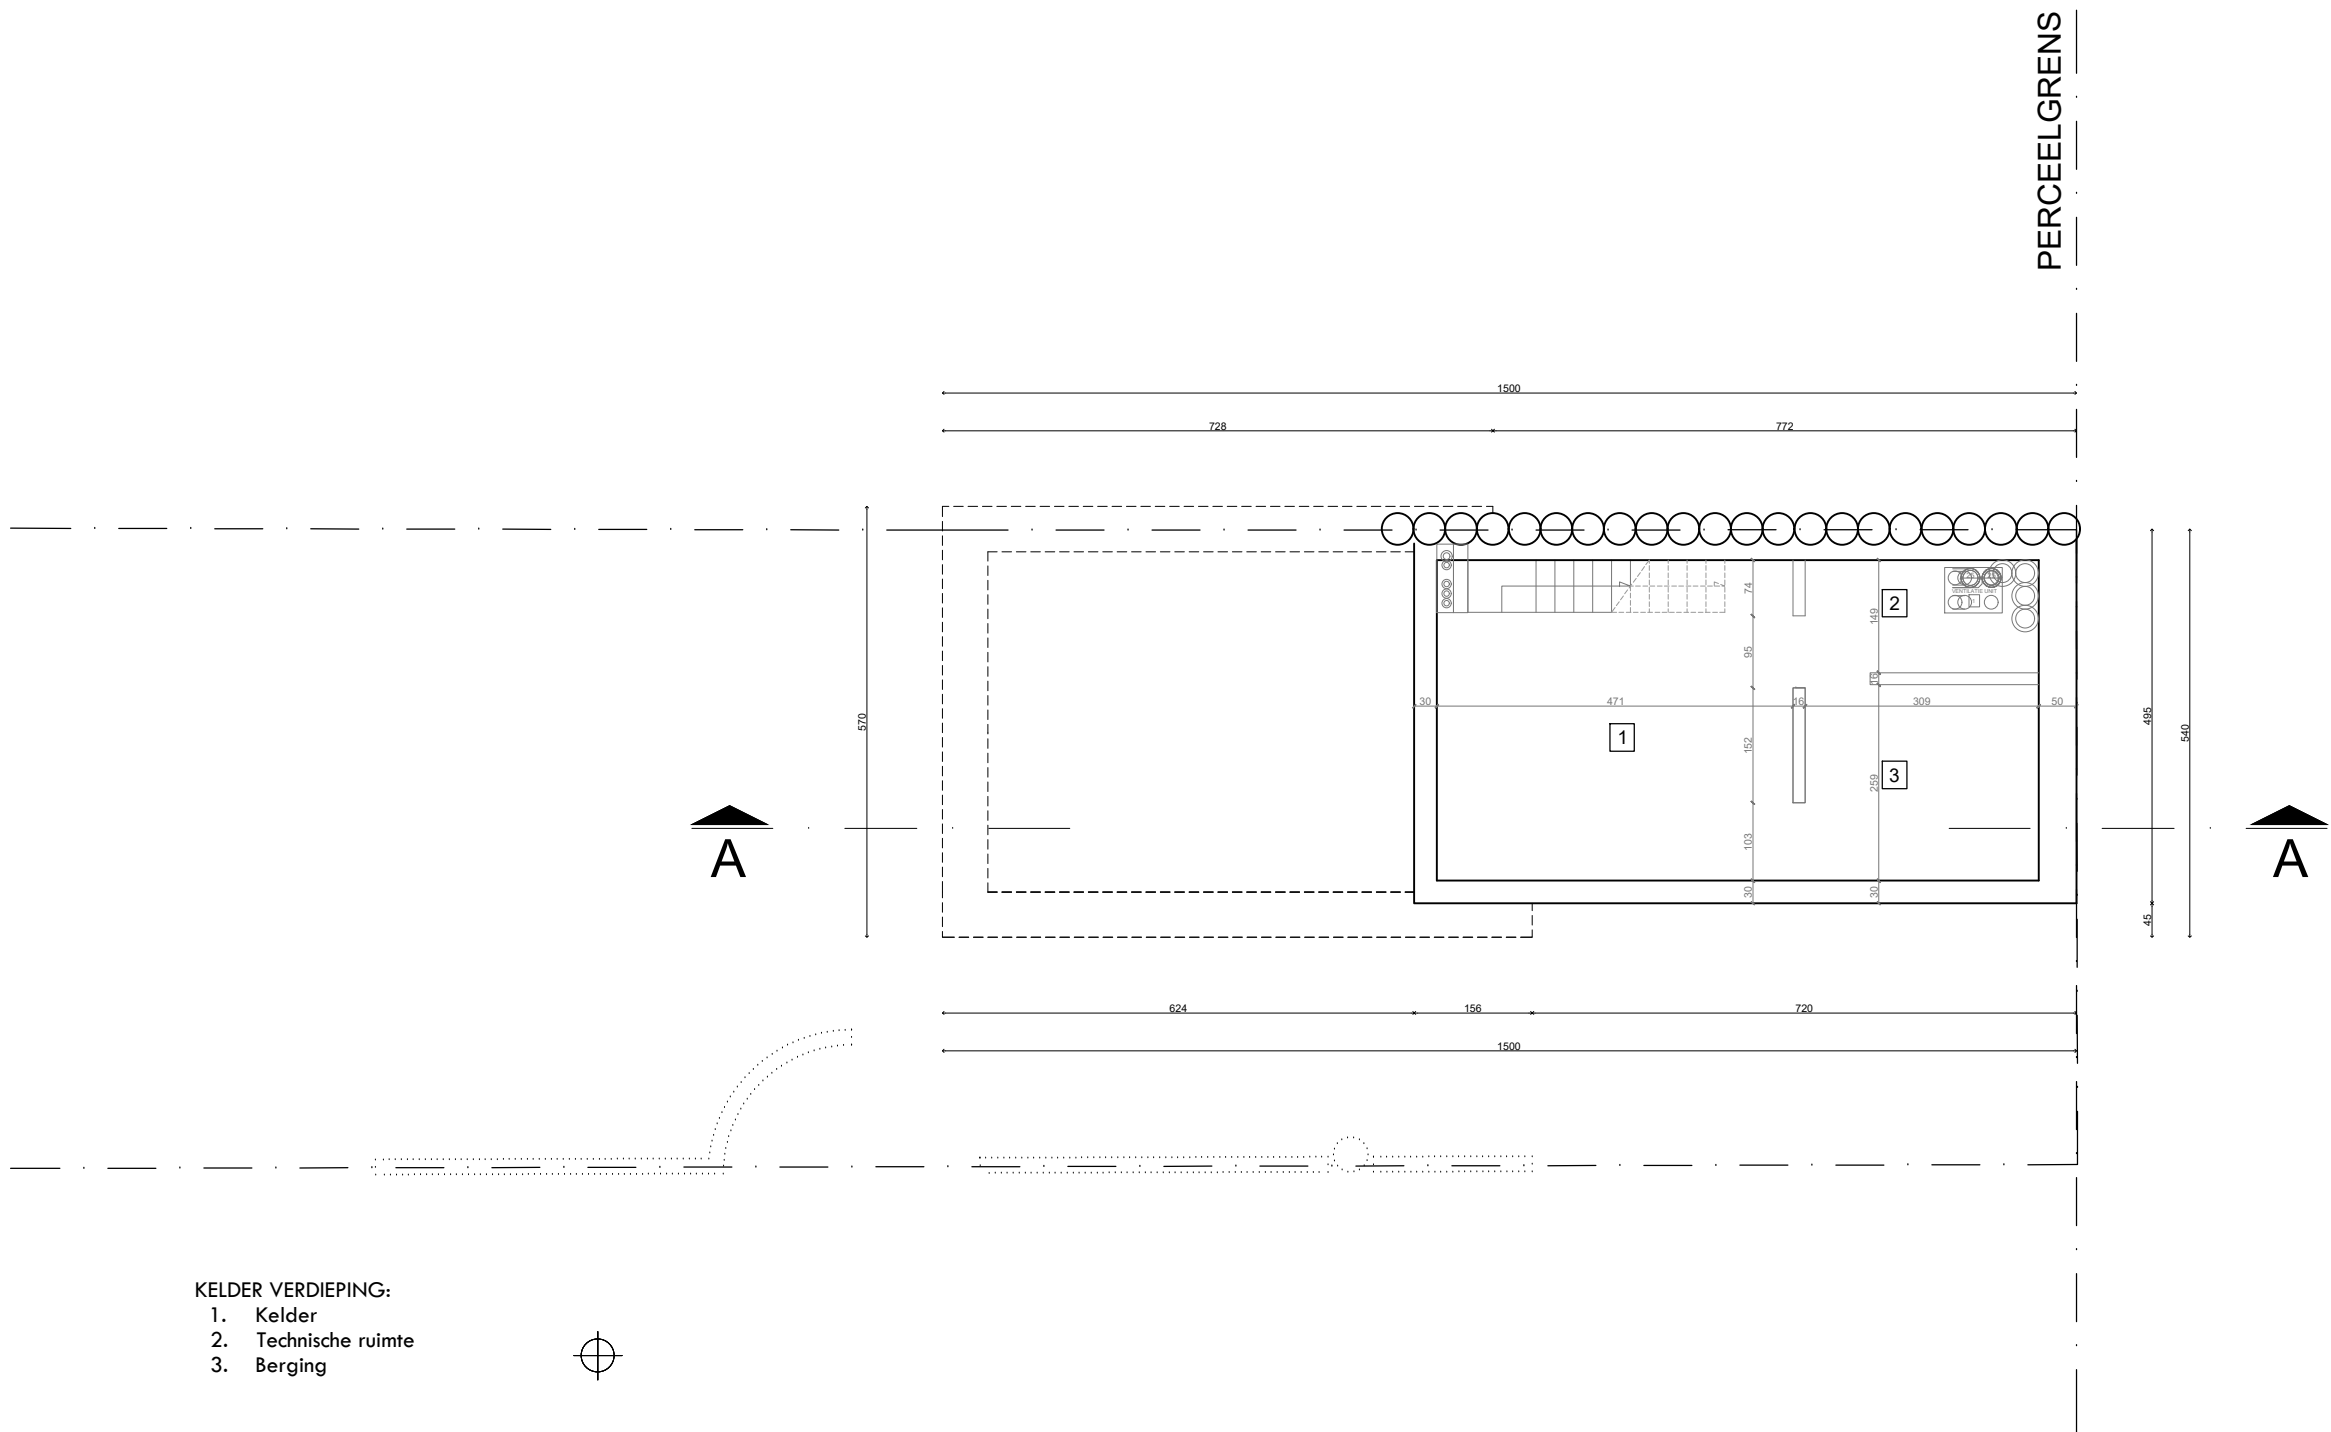


KELDER VERDIEPING:
1. Kelder
2. Technische ruimte
3. Berging



PLAN -1 WONING - NIEUWE TOESTAND

Afmetingen zijn in centimeter

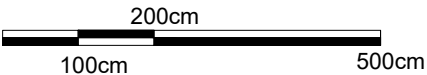

**ZIE BIJZONDERE
VOORWAARDE(N)**

GRAUX & BAEYENS architecten	Sint-Bernadettestraat 89, 9000 Gent Koen Baeyens 0479 641 567 Basile Graux 0478 28 49 50 tel: 09 330 34 93	bouwheer	Dhr. Moolenaar & Mevr. Bogaert		dossier	25-002		
		bouwplaats	Oscar Colbrandtstraat 9040 Sint-Amandsberg 2e afdeling, sectie c nummer; 1008f11		datum	05/09/2025	betreft	Bouwaanvraag
					schaal	1:10_1	plan	P_N_-1_Grondplan Kelder NT