



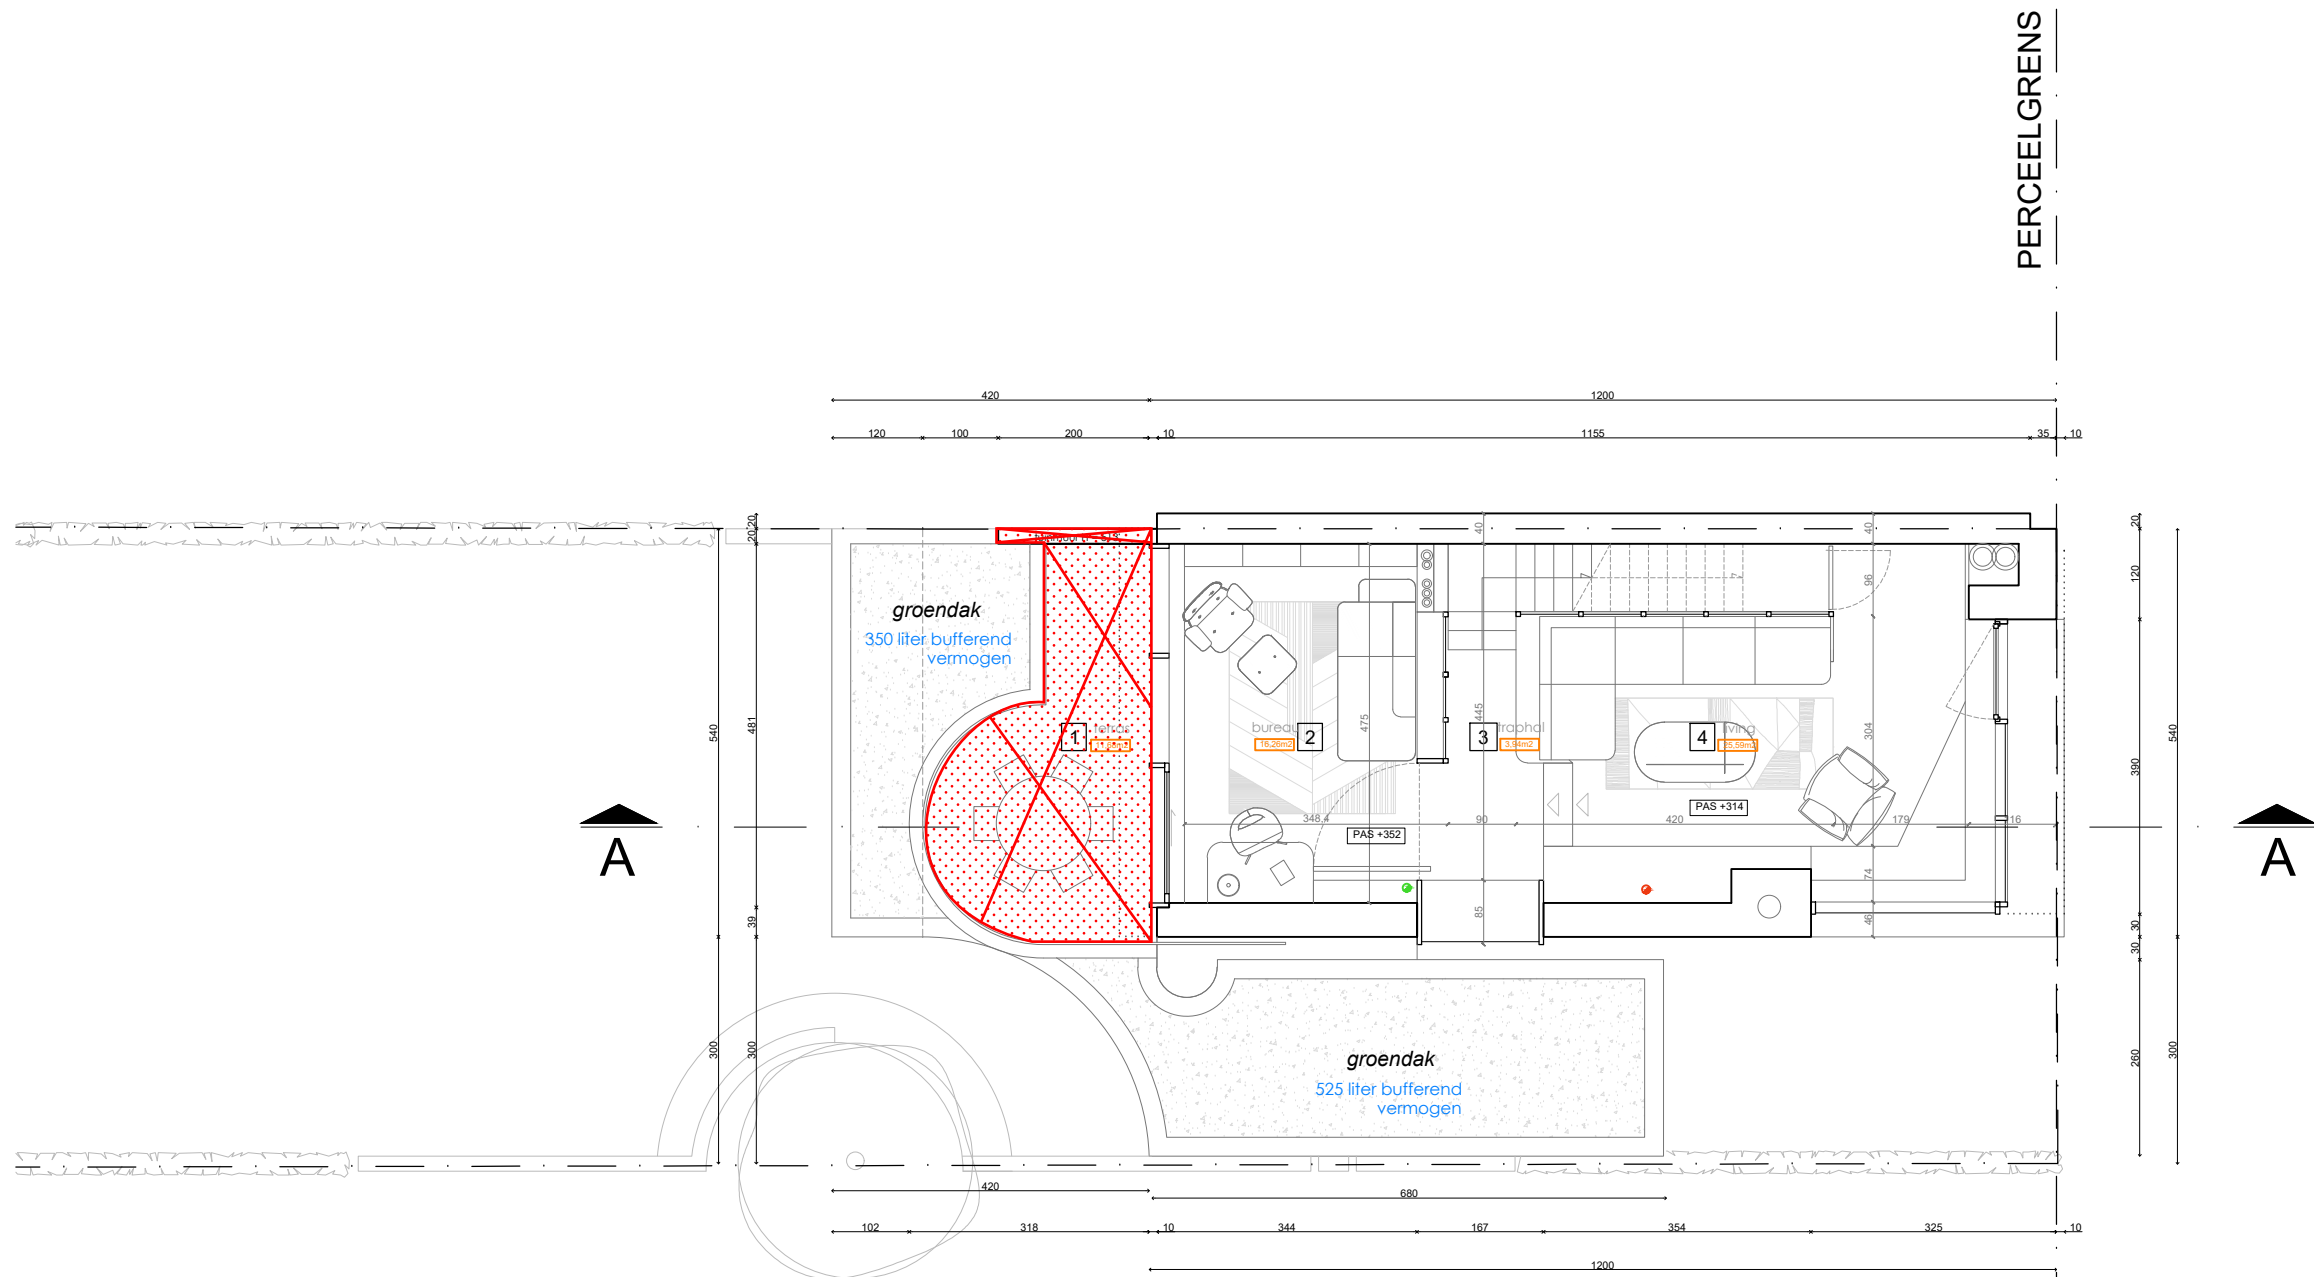

EERSTE VERDIEPING:

1. Terras
2. Bureau
3. Trophal
4. Living

Afmetingen zijn in centimeter

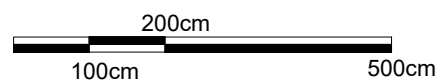

PLAN +1 WONING - NIEUWE TOESTAND

Totale Netto vloeroppervlakte : 45,79 m2

Uitgesloten uit de vergunning

Het inrichten van een dakterras op de eerste verdieping
De benodigde bijkomende ophoging van de scheidingsmuur
in functie van dit dakterras.

**ZIE BIJZONDERE
VOORWAARDE(N)**

GRAUX & BAEYENS architecten	Sint-Bernadettestraat 89, 9000 Gent Koen Baeyens 0479 641 567 Basile Graux 0478 28 49 50 tel: 09 330 34 93	bouwheer	Dhr. Moolenaar & Mevr. Bogaert		dossier	25-002		
		bouwplaats	Oscar Colbrandtstraat 9040 Sint-Amandsberg 2e afdeling, sectie c nummer; 1008f11		datum	30/09/2025	betreft	Bouwaanvraag
					schaal	1:10_1	plan	P_N_+1_Grondplan Eerste Verdieping NT