



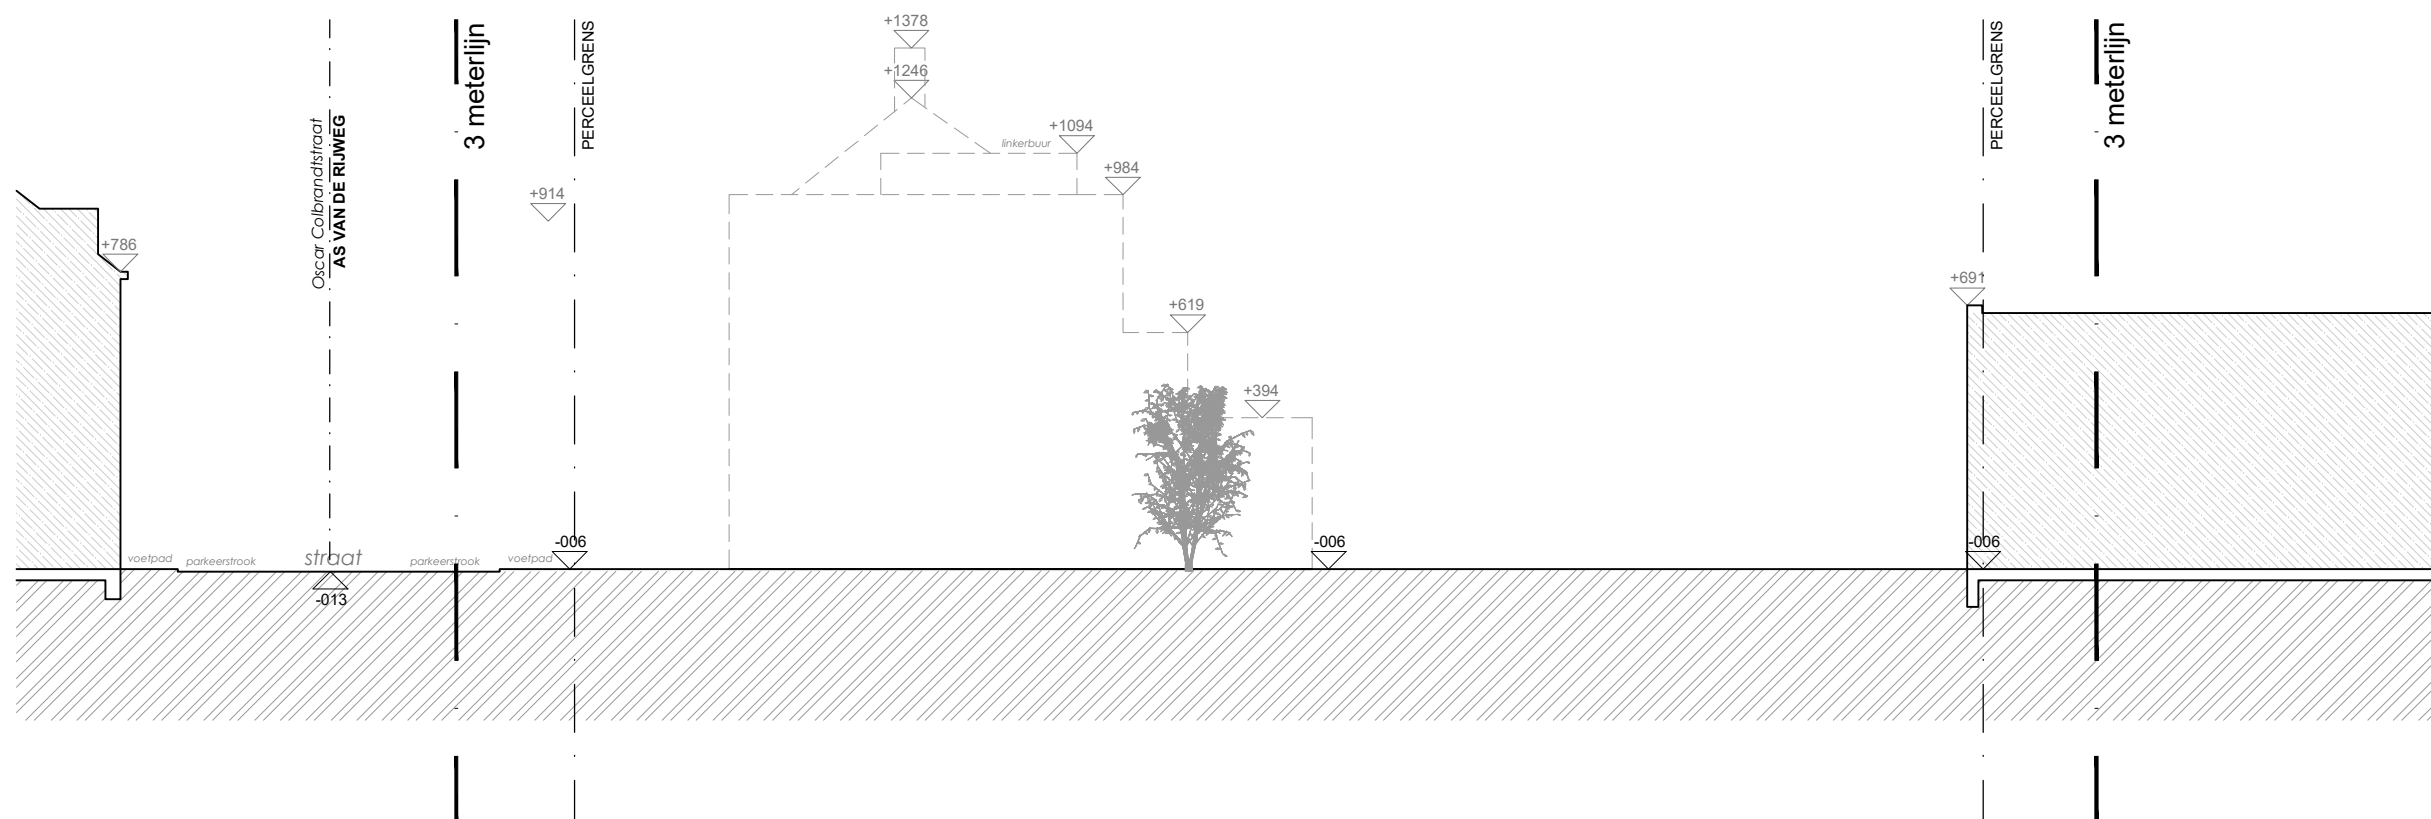

TERREINSNEDE LANGS LINKS - BESTAANDE TOESTAND

Afmetingen zijn in centimeter

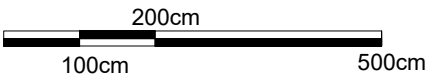

|                             |   |            |                                                                                        |  |         |            |         |                                     |
|-----------------------------|---|------------|----------------------------------------------------------------------------------------|--|---------|------------|---------|-------------------------------------|
| GRAUX & BAEYENS architecten | Sint-Bernadettestraat 89,<br>9000 Gent<br>Koen Baeyens 0479 641 567<br>Basile Graux 0478 28 49 50<br>tel: 09 330 34 93 | bouwheer   | Dhr. Moolenaar & Mevr. Bogaert                                                         |  | dossier | 25-002     |         |                                     |
|                             |   | bouwplaats | Oscar Colbrandtstraat<br>9040 Sint-Amandsberg<br>2e afdeling, sectie c nummer; 1008f11 |  | datum   | 01/10/2025 | betreft | Bouwaanvraag                        |
|                             |   |            |                                                                                        |  | schaal  | 1:20_1     | plan    | T_B_1_Terreinprofiel Langs Links BT |