



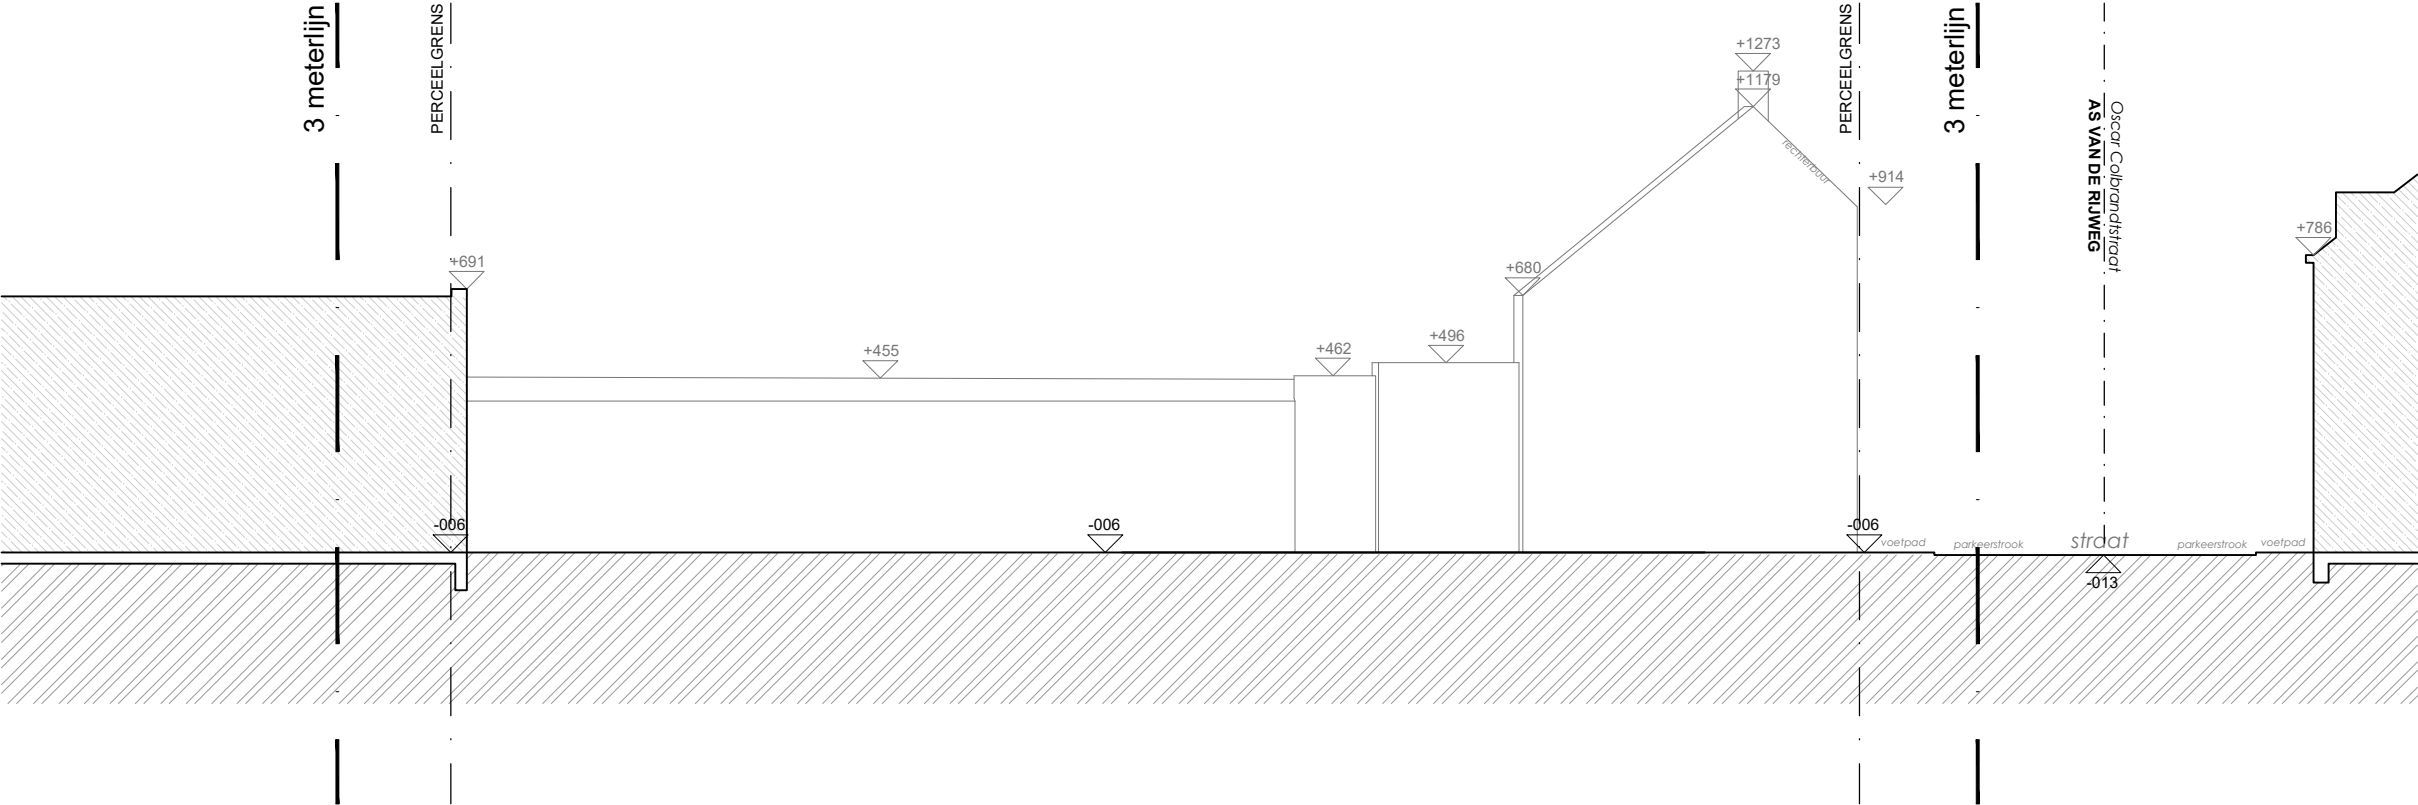

TERREINSNEDE LANGS RECHTS - BESTAANDE TOESTAND

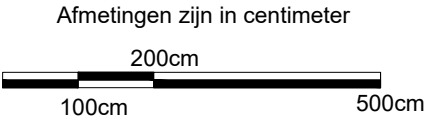

GRAUX & BAEYENS architecten	Sint-Bernadettestraat 89, 9000 Gent Koen Baeyens 0479 641 567 Basile Graux 0478 28 49 50 tel: 09 330 34 93	bouwheer	Dhr. Moolenaar & Mevr. Bogaert		dossier	25-002		
		bouwplaats	Oscar Colbrandtstraat 9040 Sint-Amandsberg 2e afdeling, sectie c nummer; 1008f11		datum	01/10/2025	betreft	Bouwaanvraag
					schaal	1:20_1	plan	T_B_1_Terreinprofiel Langs Rechts BT