



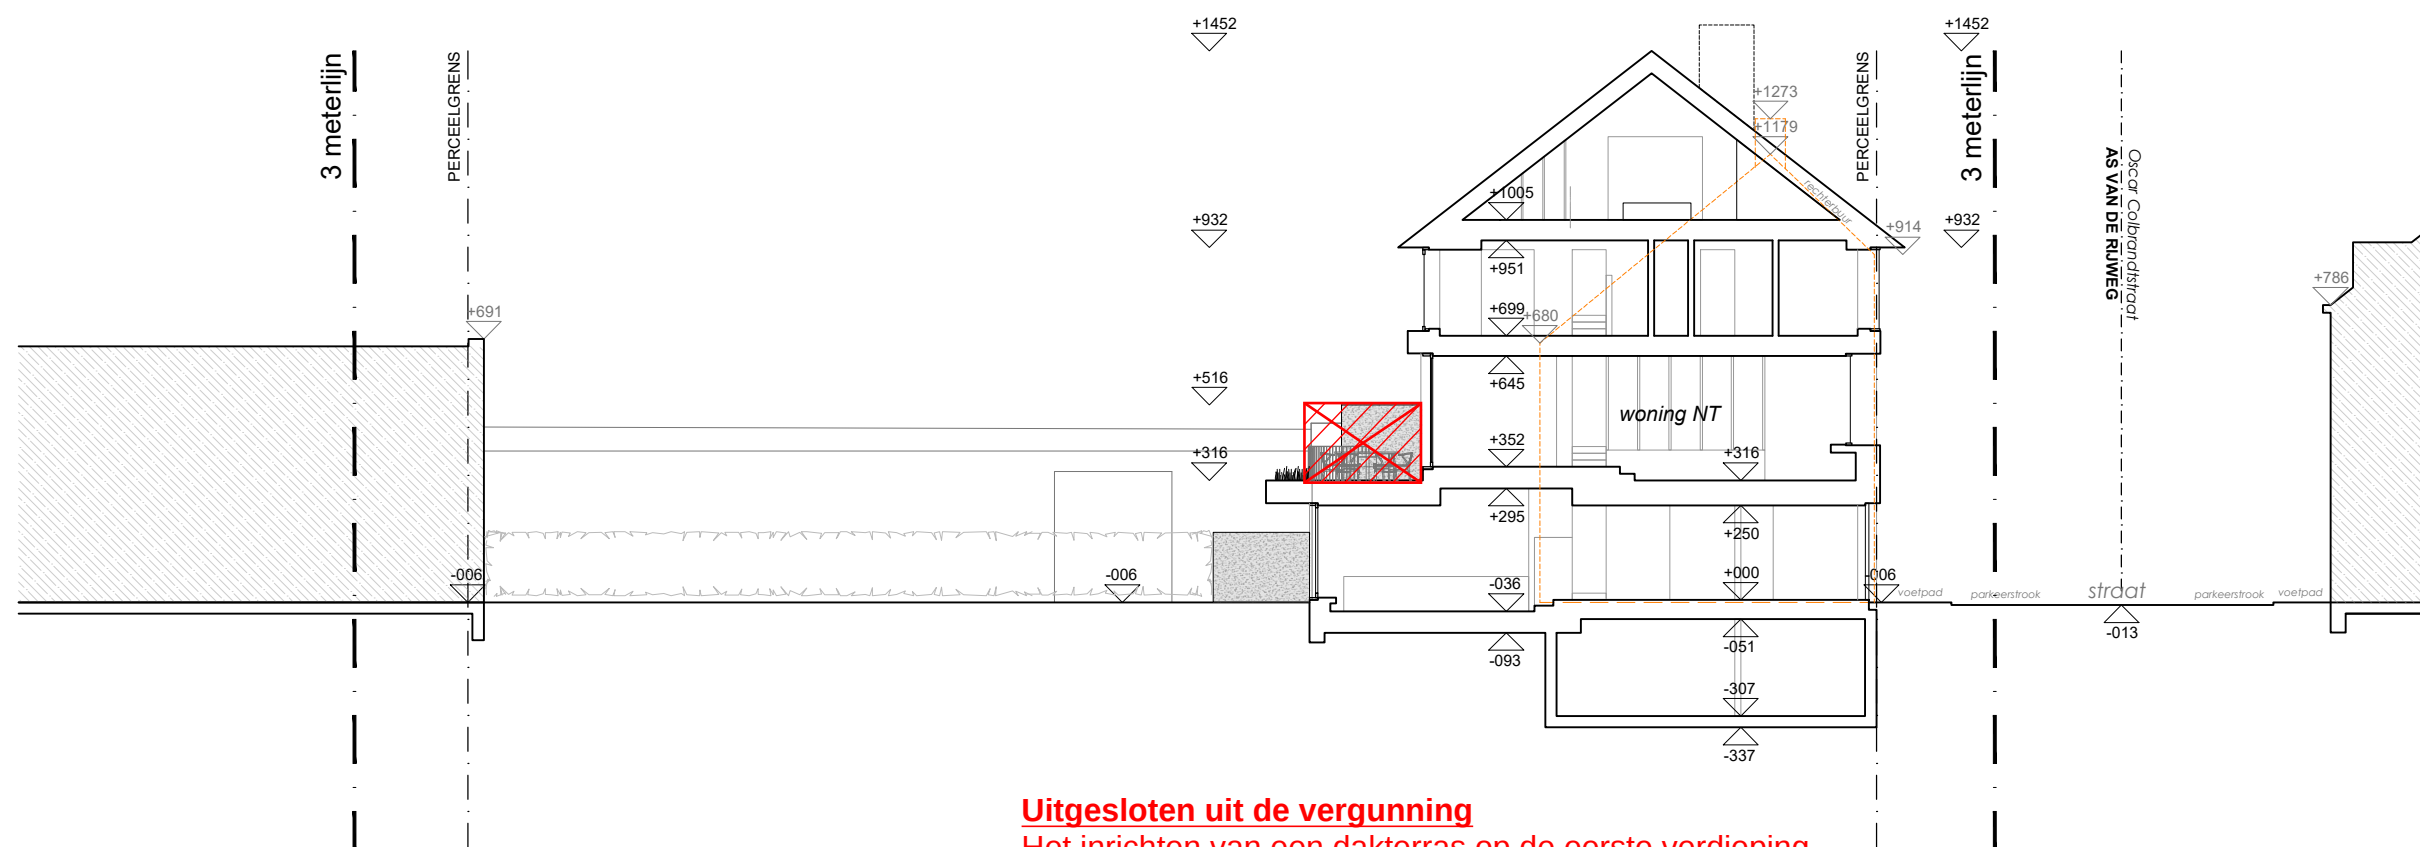

Uitgesloten uit de vergunning
Het inrichten van een dakterras op de eerste verdieping
De benodigde bijkomende ophoging van de scheidingsmuur
in functie van dit dakterras.

**ZIE BIJZONDERE
VOORWAARDE(N)**

TERREINSNEDE LANGS RECHTS - NIEUWE TOESTAND

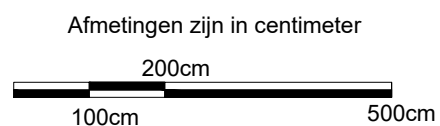

GRAUX & BAEYENS architecten	Sint-Bernadettestraat 89, 9000 Gent Koen Baeyens 0479 641 567 Basile Graux 0478 28 49 50 tel: 09 330 34 93	bouwheer	Dhr. Moolenaar & Mevr. Bogaert		dossier	25-002		
		bouwplaats	Oscar Colbrandtstraat 9040 Sint-Amandsberg 2e afdeling, sectie c nummer; 1008f11		datum	01/10/2025	betreft	Bouwaanvraag
					schaal	1:20_1	plan	T_N_1_Terreinprofiel Langs Rechts NT