


Materialen

- 1. Gevelstenen, geel geverfd
- 2. Bakgoot afgewerkt met houten planken
- 3. Regenwaterafvoer
- 4. Buitenschrijnwerk in aluminium
- 5. Zwarte dakpannen
- 6. Dorpel in beton

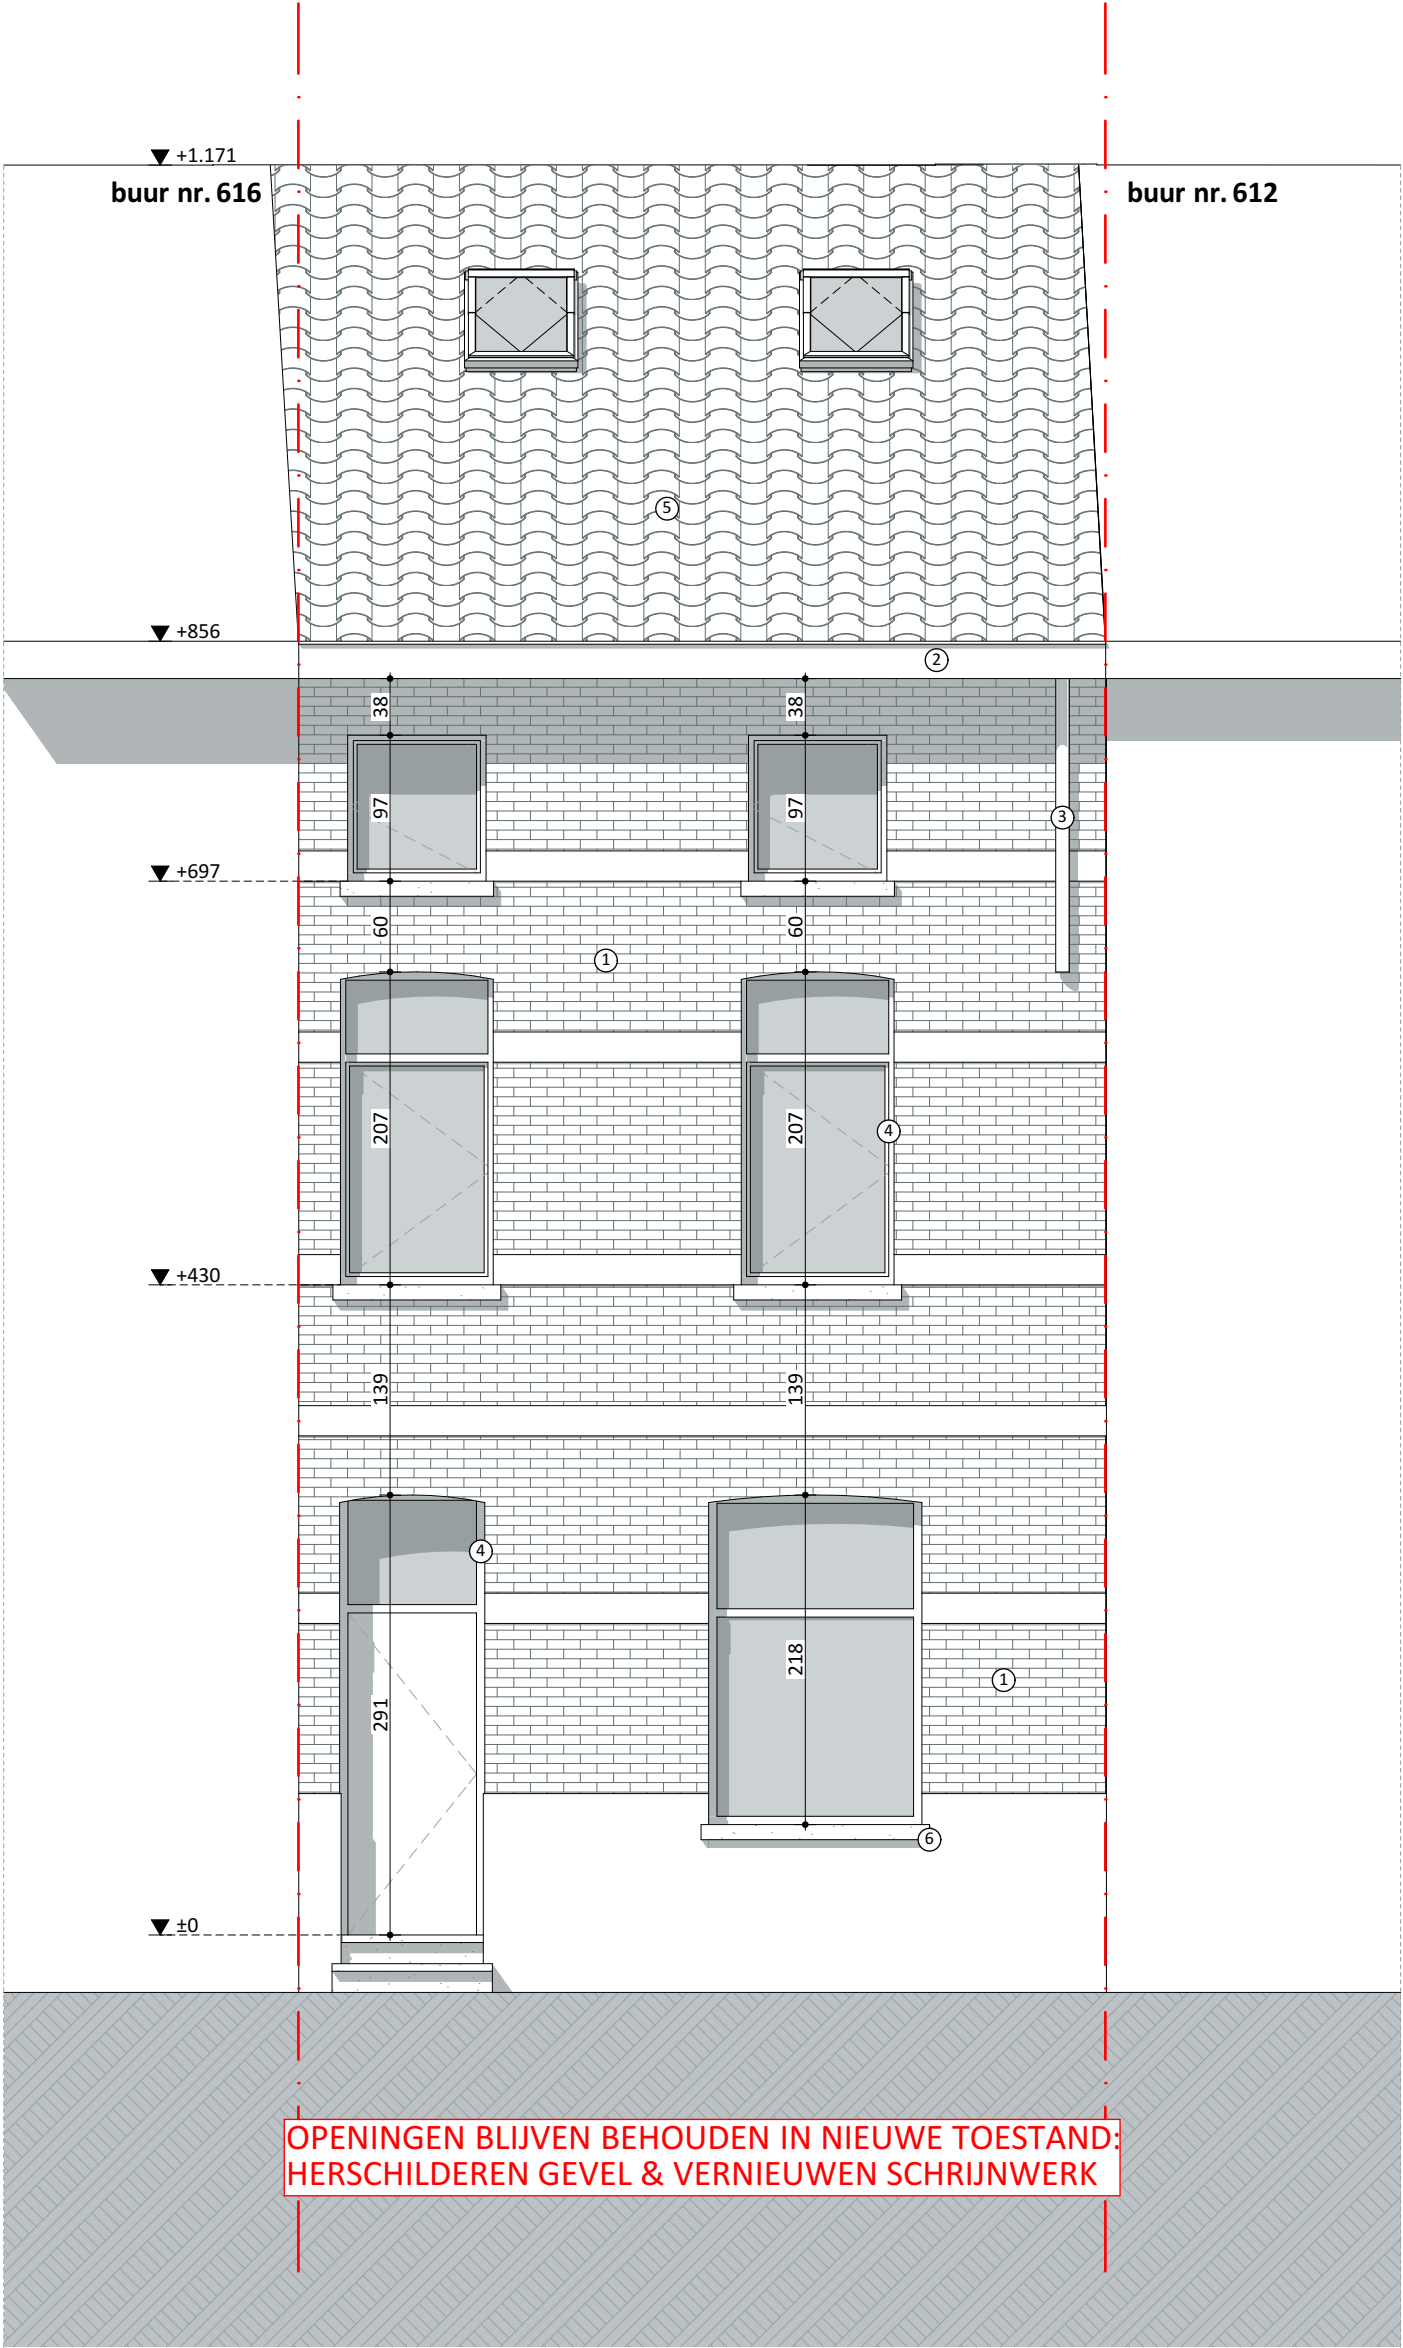

Voorgevel NT 1:50



Projectnaam	Jelle en Sofie
Opdrachtgever	dhr en mevr Jelle en Sofie Vercruysse - Descendre Antwerpsesteenweg 614 9040 Gent
Architect	VOLT architecten bv Burggravenlaan 264/101 9000 Gent T: 09 219 00 74